



GOBIERNO
DE ESPAÑA

MINISTERIO
PARA LA TRANSICIÓN ECOLÓGICA
Y EL RETO DEMOGRÁFICO

SECRETARIA DE ESTADO DE MEDIO AMBIENTE
Dirección General
de la Costa y el Mar
DEMARCAION DE COSTAS DEL PAIS VASCO (BIZKAIA)
DESLINDE DEL DOMINIO PUBLICO MARITIMO-TERRESTRE
en el tramo de costa de la M.I. de la RIA DE URDAIBAI,
que comprende todo el T.M. DE MURUETA, desde el
límite con el T.M. DE FORUA hasta el límite
con el T.M. DE BUSTURIA

T. M. DE MURUETA

PLANO Nº	HOJA Nº	REFERENCIA	ESCALA	ESCALA GRAFICA
1-13	21-48	DL-93-BIZKAIA	1 / 1.000	0 10 20 30 40 50 m
PLANO Rectificación Servidumbre de Protección entre M-87 y M-124				

EXAMINADO Y CONFORME
EL JEFE DE LA DEMARCAION

Fdo.: Fernando Pérez Burgos

INFORMACION CARTOGRAFICA

PROYECCION Y COORDENADAS U.T.M. - HUSO 30
ALTITUDES REFERIDAS AL NIVEL DEL MAR EN ALCANTRE
VUELO FOTOGRAFICO REALIZADO EN 1.989
APOYO DE CAMPO REALIZADO EN 1.992
RESTITUCION Y DIBUJO REALIZADO EN 1.992
ACTUALIZADA LA CARTOGRAFIA DE ZONA DE DOMINIO PUBLICO Y
SERVIDUMBRE EN 1.999

GRAFICO DE DISTRIBUCION DE HOJAS

21-48	21-49
22-48	22-49
23-48	23-49

SIGNOS CONVENCIONALES

— LINEA DE AGUA	++++ LINEA DE LIMITE DE PROTECCION	⊗ HITOS
- - - LINEA DE RIBERA DE MAR	- - - LINEA DE LIMITE PARCELES COLINDANTES	△ VERTICES RED GEODESICA
..... LINEA DE TRANSITO	- - - LINEA PERIMETRO CONCESIONES	△ VERTICES REPLANTO
— LINEA DE DESLINDE	- - - LINEA LIMITE ZONA URBANA / RUSTICA	S.U. / S.M.U. SUELO URBANO / NO URBANO

VERTICES DE LA POLIGONAL DEL DESLINDE

N. MOJÓN	X_ETRS89	Y_ETRS89	Z
M-94	525552,331	4801312,813	3,673
M-95-R-13	525551,828	4801319,943	3,675
M-96	525540,970	4801314,829	3,676
M-97	525493,405	4801293,198	3,595
M-98	525485,611	4801294,608	3,540
M-99	525475,711	4801292,977	3,553
M-100	525473,024	4801293,700	3,529
M-101	525471,196	4801297,135	3,552
M-102	525471,997	4801300,253	3,603
M-103	525480,697	4801307,423	3,575
M-104	525483,832	4801311,981	3,520
M-105	525538,855	4801338,041	3,576
M-106-R-14	525548,709	4801342,705	3,573
M-107-R-17	525546,346	4801355,602	3,531
M-108	525475,459	4801323,023	3,562
M-109	525470,568	4801324,653	3,511
M-110	525465,423	4801334,651	3,591
M-111	525467,859	4801338,963	3,567
M-112	525545,326	4801375,293	3,000
M-113	525547,239	4801380,121	3,002
M-114	525570,207	4801392,901	3,002
M-115	525576,204	4801400,628	3,940
M-116	525585,180	4801400,043	3,155
M-117	525593,501	4801412,766	3,413
M-118	525596,688	4801440,081	4,471
M-119	525577,016	4801470,298	3,985
M-120	525544,446	4801497,703	3,941
M-121	525513,871	4801509,072	3,932
M-122	525459,709	4801496,147	3,151
M-123	525416,854	4801462,883	3,556
M-124	525556,170	4801445,007	3,003
M-125	525303,950	4801450,532	3,802
M-126	525291,838	4801449,544	3,772
M-127	525273,702	4801460,097	4,155
M-128	525256,751	4801472,613	4,201
M-129	525240,664	4801492,969	3,709
M-130	525221,296	4801514,516	3,600
M-131	525188,191	4801542,281	4,153
M-132-M-1	525148,058	4801581,920	2,572

VERTICES DE LA RIBERA DEL MAR

N. RIBERA	X_ETRS89	Y_ETRS89	Z
R-11	525576,214	4801311,551	3,000
R-12	525568,772	4801327,944	3,000
R-13-M-95	525551,828	4801319,943	3,675
R-14-M-105	525548,709	4801342,705	3,573
R-15	525559,690	4801347,998	3,000
R-16	525554,470	4801359,338	3,000
R-17-M-107	525546,346	4801355,602	3,531







GOBIERNO DE ESPAÑA

MINISTERIO PARA LA TRANSICIÓN ECOLÓGICA Y EL RETO DEMOGRÁFICO

SECRETARIA DE ESTADO DE MEDIO AMBIENTE
Dirección General de la Costa y el Mar
DEMARCACION DE COSTAS DEL PAIS VASCO (BIZKAIA)
DESLINDE DEL DOMINIO PUBLICO MARITIMO-TERRESTRE en el tramo de costa de la M.I. de la RIA DE URDAIBAI, que comprende todo el T.M. DE MURGUETA, desde el límite con el T.M. DE FORUA hasta el límite con el T.M. DE BUSTURIA
T. M. DE MURGUETA

PLANO Nº1-13

HOJA Nº21-48

REFERENCIA DL-93-BIZKAIA

ESCALA 1 / 1.000

ESCALA GRAFICA 0 10 20 30 40 50 m

PLANO Rectificación Servidumbre de Protección entre M-87 y M-124

EXAMINADO Y CONFORME
EL JEFE DE LA DEMARCAION

Fdo.: Fernando Pérez Burgos

INFORMACION CARTOGRAFICA
PROYECCION Y COORDENADAS U.T.M. - HUSO 30
ALTITUDES REFERIDAS AL NIVEL DEL MAR EN ALCANTRE
VUELO FOTOGRAFICO REALIZADO EN 1.989
APOYO DE CAMPO REALIZADO EN 1.992
RESTITUCION Y DIBUJO REALIZADO EN 1.992
ACTUALIZADA LA CARTOGRAFIA DE ZONA DE DOMINIO PUBLICO Y SERVIDUMBRE EN 1.999

GRAFICO DE DISTRIBUCION DE HOJAS

21-48	21-49
22-48	22-49
23-48	23-49
23-50	

LINEA DE AGUA

LINEA DE RIBERA DE MAR

LINEA DE TRANSITO

LINEA DE DESLINDE

+++++ LINEA DE LIMITE DE PROTECCION

--- LIMITE PARCELAS COLINDANTES

--- LINEA PERIMETRO CONCESIONES

--- LIMITE ZONA URBANA / RUSTICA

HITOS

VERTICES RED GEODESICA

VERTICES REPLANTO

S.U./S.M.U. SUELO URBANO / NO URBANO

VERTICES DE LA POLIGONAL DEL DESLINDE

N. MOJÓN	X_ETRS89	Y_ETRS89	Z
M-94	52552,331	4801312,813	3,673
M-95-R-13	525551,828	4801319,943	3,675
M-96	52540,970	4801314,829	3,676
M-97	525493,405	4801293,198	3,595
M-98	525485,611	4801294,608	3,540
M-99	525475,711	4801292,977	3,553
M-100	525473,024	4801293,700	3,529
M-101	525471,196	4801297,135	3,552
M-102	525471,997	4801300,253	3,603
M-103	525480,697	4801307,423	3,575
M-104	525483,832	4801311,981	3,520
M-105	525538,855	4801338,041	3,576
M-106-R-14	525548,709	4801342,705	3,573
M-107-R-17	525546,346	4801355,602	3,531
M-108	525475,459	4801323,023	3,562
M-109	525470,568	4801324,653	3,511
M-110	525465,423	4801334,651	3,591
M-111	525467,859	4801338,963	3,567
M-112	525545,326	4801375,293	3,000
M-113	525547,239	4801380,121	3,002
M-114	525570,207	4801392,901	3,002
M-115	525576,204	4801400,628	3,940
M-116	525585,180	4801400,043	3,155
M-117	525593,501	4801412,766	3,413
M-118	525596,688	4801440,081	4,471
M-119	525577,018	4801470,298	3,985
M-120	525544,448	4801497,235	3,941
M-121	525513,871	4801509,072	3,932
M-122	525459,709	4801496,147	3,151
M-123	525416,854	4801462,883	3,556
M-124	525556,170	4801445,007	3,003
M-125	525303,950	4801450,532	3,802
M-126	525291,838	4801449,544	3,772
M-127	525273,702	4801460,097	4,155
M-128	525556,751	4801472,613	4,201
M-129	525240,664	4801492,969	3,709
M-130	525221,296	4801514,516	3,600
M-131	525188,191	4801542,281	4,153
M-132-M-1	525148,058	4801581,920	2,572

VERTICES DE LA RIBERA DEL MAR

N. RIBERA	X_ETRS89	Y_ETRS89	Z
R-11	525576,214	4801311,551	3,000
R-12	525568,772	4801327,944	3,000
R-13-M-95	525551,828	4801319,943	3,675
R-14-M-106	525548,709	4801342,705	3,573
R-15	525559,690	4801347,998	3,000
R-16	525554,470	4801359,338	3,000
R-17-M-107	525546,346	4801355,602	3,531

SECRETARIA DE ESTADO DE MEDIO AMBIENTE
Dirección General de la Costa y el Mar
DEMARCAción DE COSTAS DEL PAIS VASCO (BIZKAIA)
DESLINDE DEL DOMINIO PUBLICO MARITIMO-TERRESTRE en el tramo de costa de la M.I. de la RÍA DE URDAIBAI, que comprende todo el T.M. DE MURUETA, desde el límite con el T.M. DE FORUA hasta el límite con el T.M. DE BUSTURIA

PLANO Nº	HOJA Nº	REFERENCIA	ESCALA	ESCALA GRAFICA
1-13	21-48	DL-93-BIZKAIA	1 / 1.000	0 10 20 30 40 50 m
PLANO Rectificación Servidumbre de Protección entre M-87 y M-124				

EXAMINADO Y CONFORME
EL JEFE DE LA DEMARCAción

Fdo.: Fernando Pérez Burgos

INFORMACION CARTOGRAFICA

PROYECCION Y COORDENADAS U.T.M. - HUSO 30
ALTITUDES REFERIDAS AL NIVEL DEL MAR EN ALCANTRE
VUELO FOTOGRAFICO REALIZADO EN 1.989
APOYO DE CAMPO REALIZADO EN 1.992
RESTITUCION Y DIBUJO REALIZADO EN 1.992
ACTUALIZADA LA CARTOGRAFIA DE ZONA DE DOMINIO PUBLICO Y SERVIDUMBRE EN 1.999

GRAFICO DE DISTRIBUCION DE HOJAS

21-48	21-49
22-48	22-49
23-48	23-49

SIGNOS CONVENCIONALES

— LINEA DE AGUA

— LINEA DE RIBERA DE MAR

— LINEA DE TRANSITO

— LINEA DE DESLINDE

+++++ LINEA DE LIMITE DE PROTECCION

--- LINEA DE PARCELAS COLINDANTES

--- LINEA PERIMETRO CONCESIONES

--- LIMITE ZONA URBANA / RUSTICA

HITOS

VERTICES RED GEODESICA

VERTICES REPLANTEO

SU / SNU. SUELO URBANO / NO URBANO

VERTICES DE LA POLIGONAL DEL DESLINDE				VERTICES DE LA RIBERA DEL MAR			
N. MOJÓN	X_ETRS89	Y_ETRS89	Z	N. RIBERA	X_ETRS89	Y_ETRS89	Z
M-94	525552,331	4801312,813	3,673	R-11	525576,214	4801311,551	3,000
M-95-R-13	525551,828	4801319,943	3,675	R-12	525568,772	4801327,944	3,000
M-96	525540,970	4801314,829	3,676	R-13-M-95	525551,828	4801319,943	3,675
M-97	525493,405	4801293,198	3,595	R-14-M105	525548,709	4801342,705	3,573
M-98	525485,611	4801294,608	3,540	R-15	525559,690	4801347,998	3,000
M-99	525475,711	4801292,977	3,553	R-16	525554,470	4801359,338	3,000
M-100	525473,024	4801293,700	3,529	R-17-M107	525546,346	4801355,602	3,531
M-101	525471,196	4801297,135	3,552				
M-102	525471,997	4801300,253	3,603				
M-103	525480,697	4801307,423	3,575				
M-104	525483,832	4801311,981	3,520				
M-105	525538,855	4801338,041	3,576				
M-106-R14	525548,709	4801342,705	3,573				
M-107-R17	525546,346	4801355,602	3,531				
M-108	525475,459	4801323,023	3,562				
M-109	525470,568	4801324,653	3,511				
M-110	525465,423	4801334,651	3,591				
M-111	525467,859	4801338,963	3,567				
M-112	525545,326	4801375,293	3,000				
M-113	525547,239	4801380,121	3,002				
M-114	525570,207	4801392,901	3,002				
M-115	525576,204	4801400,628	3,940				
M-116	525565,180	4801400,043	3,155				
M-117	525593,501	4801412,766	3,413				
M-118	525596,688	4801440,081	4,471				
M-119	525577,016	4801470,298	3,985				
M-120	525544,446	4801497,703	3,941				
M-121	525513,871	4801509,072	3,932				
M-122	525459,709	4801496,147	3,151				
M-123	525416,854	4801462,883	3,556				
M-124	525556,170	4801445,007	3,003				
M-125	525303,950	4801450,532	3,802				
M-126	525291,838	4801449,544	3,772				
M-127	525273,702	4801460,097	4,155				
M-128	525556,751	4801472,613	4,201				
M-129	525240,664	4801492,969	3,709				
M-130	525221,296	4801514,516	3,600				
M-131	525188,191	4801542,281	4,153				
M-132-M-1	525148,058	4801581,920	2,572				

SECRETARIA DE ESTADO DE MEDIO AMBIENTE
Dirección General de la Costa y el Mar

DEMARCAción DE COSTAS DEL PAIS VASCO (BIZKAIA)
DESLINDE DEL DOMINIO PUBLICO MARITIMO-TERRESTRE en el tramo de costa de la M.I. de la RÍA DE URDAIBAI, que comprende todo el T.M. DE MURUETA, desde el límite con el T.M. DE FORUA hasta el límite con el T.M. DE BUSTURIA

T. M. DE MURUETA

PLANO Nº	HOJA Nº	REFERENCIA	ESCALA	ESCALA GRAFICA
3-13	22-48	DL-93-BIZKAIA	1 / 1.000	0 10 20 30 40 50 m
PLANO Rectificación Servidumbre de Protección entre M-87 y M-124				

EXAMINADO Y CONFORME
EL JEFE DE LA DEMARCAción

Fdo.: Fernando Pérez Burgos

INFORMACION CARTOGRAFICA

PROYECCION Y COORDENADAS U.T.M. - HUSO 30
ALTITUDES REFERIDAS AL NIVEL DEL MAR EN ALCANTATE
VUELO FOTOGRAFICO REALIZADO EN 1.989
APOYO DE CAMPO REALIZADO EN 1.992
RESTITUCION Y DIBUJO REALIZADO EN 1.992
ACTUALIZADA LA CARTOGRAFIA DE ZONA DE DOMINIO PUBLICO Y SERVIDUMBRE EN 1.999

GRAFICO DE DISTRIBUCION DE HOJAS

21-48	21-49
22-48	22-49
23-48	23-49
	23-50

SIGNOS CONVENCIONALES

— LINEA DE AGUA

— LINEA DE RIBERA DE MAR

— LINEA DE TRANSITO

— LINEA DE DESLINDE

+++ LINEA DE LIMITE DE PROTECCION

— LIMITE PARCELAS COLINDANTES

— LINEA PERIMETRO CONCESIONES

— LIMITE ZONA URBANA / RUSTICA


HITOS

VERTICES RED GEODESICA

VERTICES REPLANTEO

S.U./S.M.U. SUELO URBANO / NO URBANO

VERTICES DE LA POLIGONAL DEL DESLINDE				VERTICES DE LA RIBERA DEL MAR			
N. MOJÓN	X_ETRS89	Y_ETRS89	Z	N. RIBERA	X_ETRS89	Y_ETRS89	Z
M-72	525783.474	4800857.670	4.000	R-1-M-81	525661.031	4801093.465	4.500
M-73	525768.120	4800888.844	4.095	R-2	525662.939	4801095.772	2.000
M-74	525767.141	4800910.818	3.436	R-3	525663.106	4801118.300	2.000
M-75	525773.170	4800957.554	3.578	R-4-M-84	525625.758	4801115.584	4.500
M-76	525759.655	4800977.166	4.105	R-5-M-87	525603.445	4801153.067	3.000
M-77	525756.614	4800995.351	3.918	R-6	525607.373	4801149.252	2.000
M-78	525717.196	4801041.478	3.862	R-7	525595.906	4801179.678	2.000
M-79	525704.241	4801055.499	4.878	R-8	525578.918	4801220.525	3.000
M-80	525682.555	4801076.145	3.405	R-9	525578.927	4801239.911	3.500
M-81-R-1	525661.031	4801093.465	4.500	R-10	525596.983	4801265.918	2.000
M-82	525658.954	4801092.524	4.488				
M-83	525629.703	4801112.205	4.529				
M-84-R-4	525625.758	4801115.584	4.500				
M-85	525612.757	4801123.296	4.564				
M-86	525607.210	4801130.090	2.993				
M-87-R-5	525603.445	4801133.067	3.000				
M-88	525597.683	4801146.985	3.564				
M-89	525589.333	4801165.034	3.538				
M-90	525576.837	4801199.471	3.672				
M-91	525560.486	4801243.852	3.480				
M-92	525553.632	4801258.855	3.471				
M-93	525553.928	4801288.859	3.485				

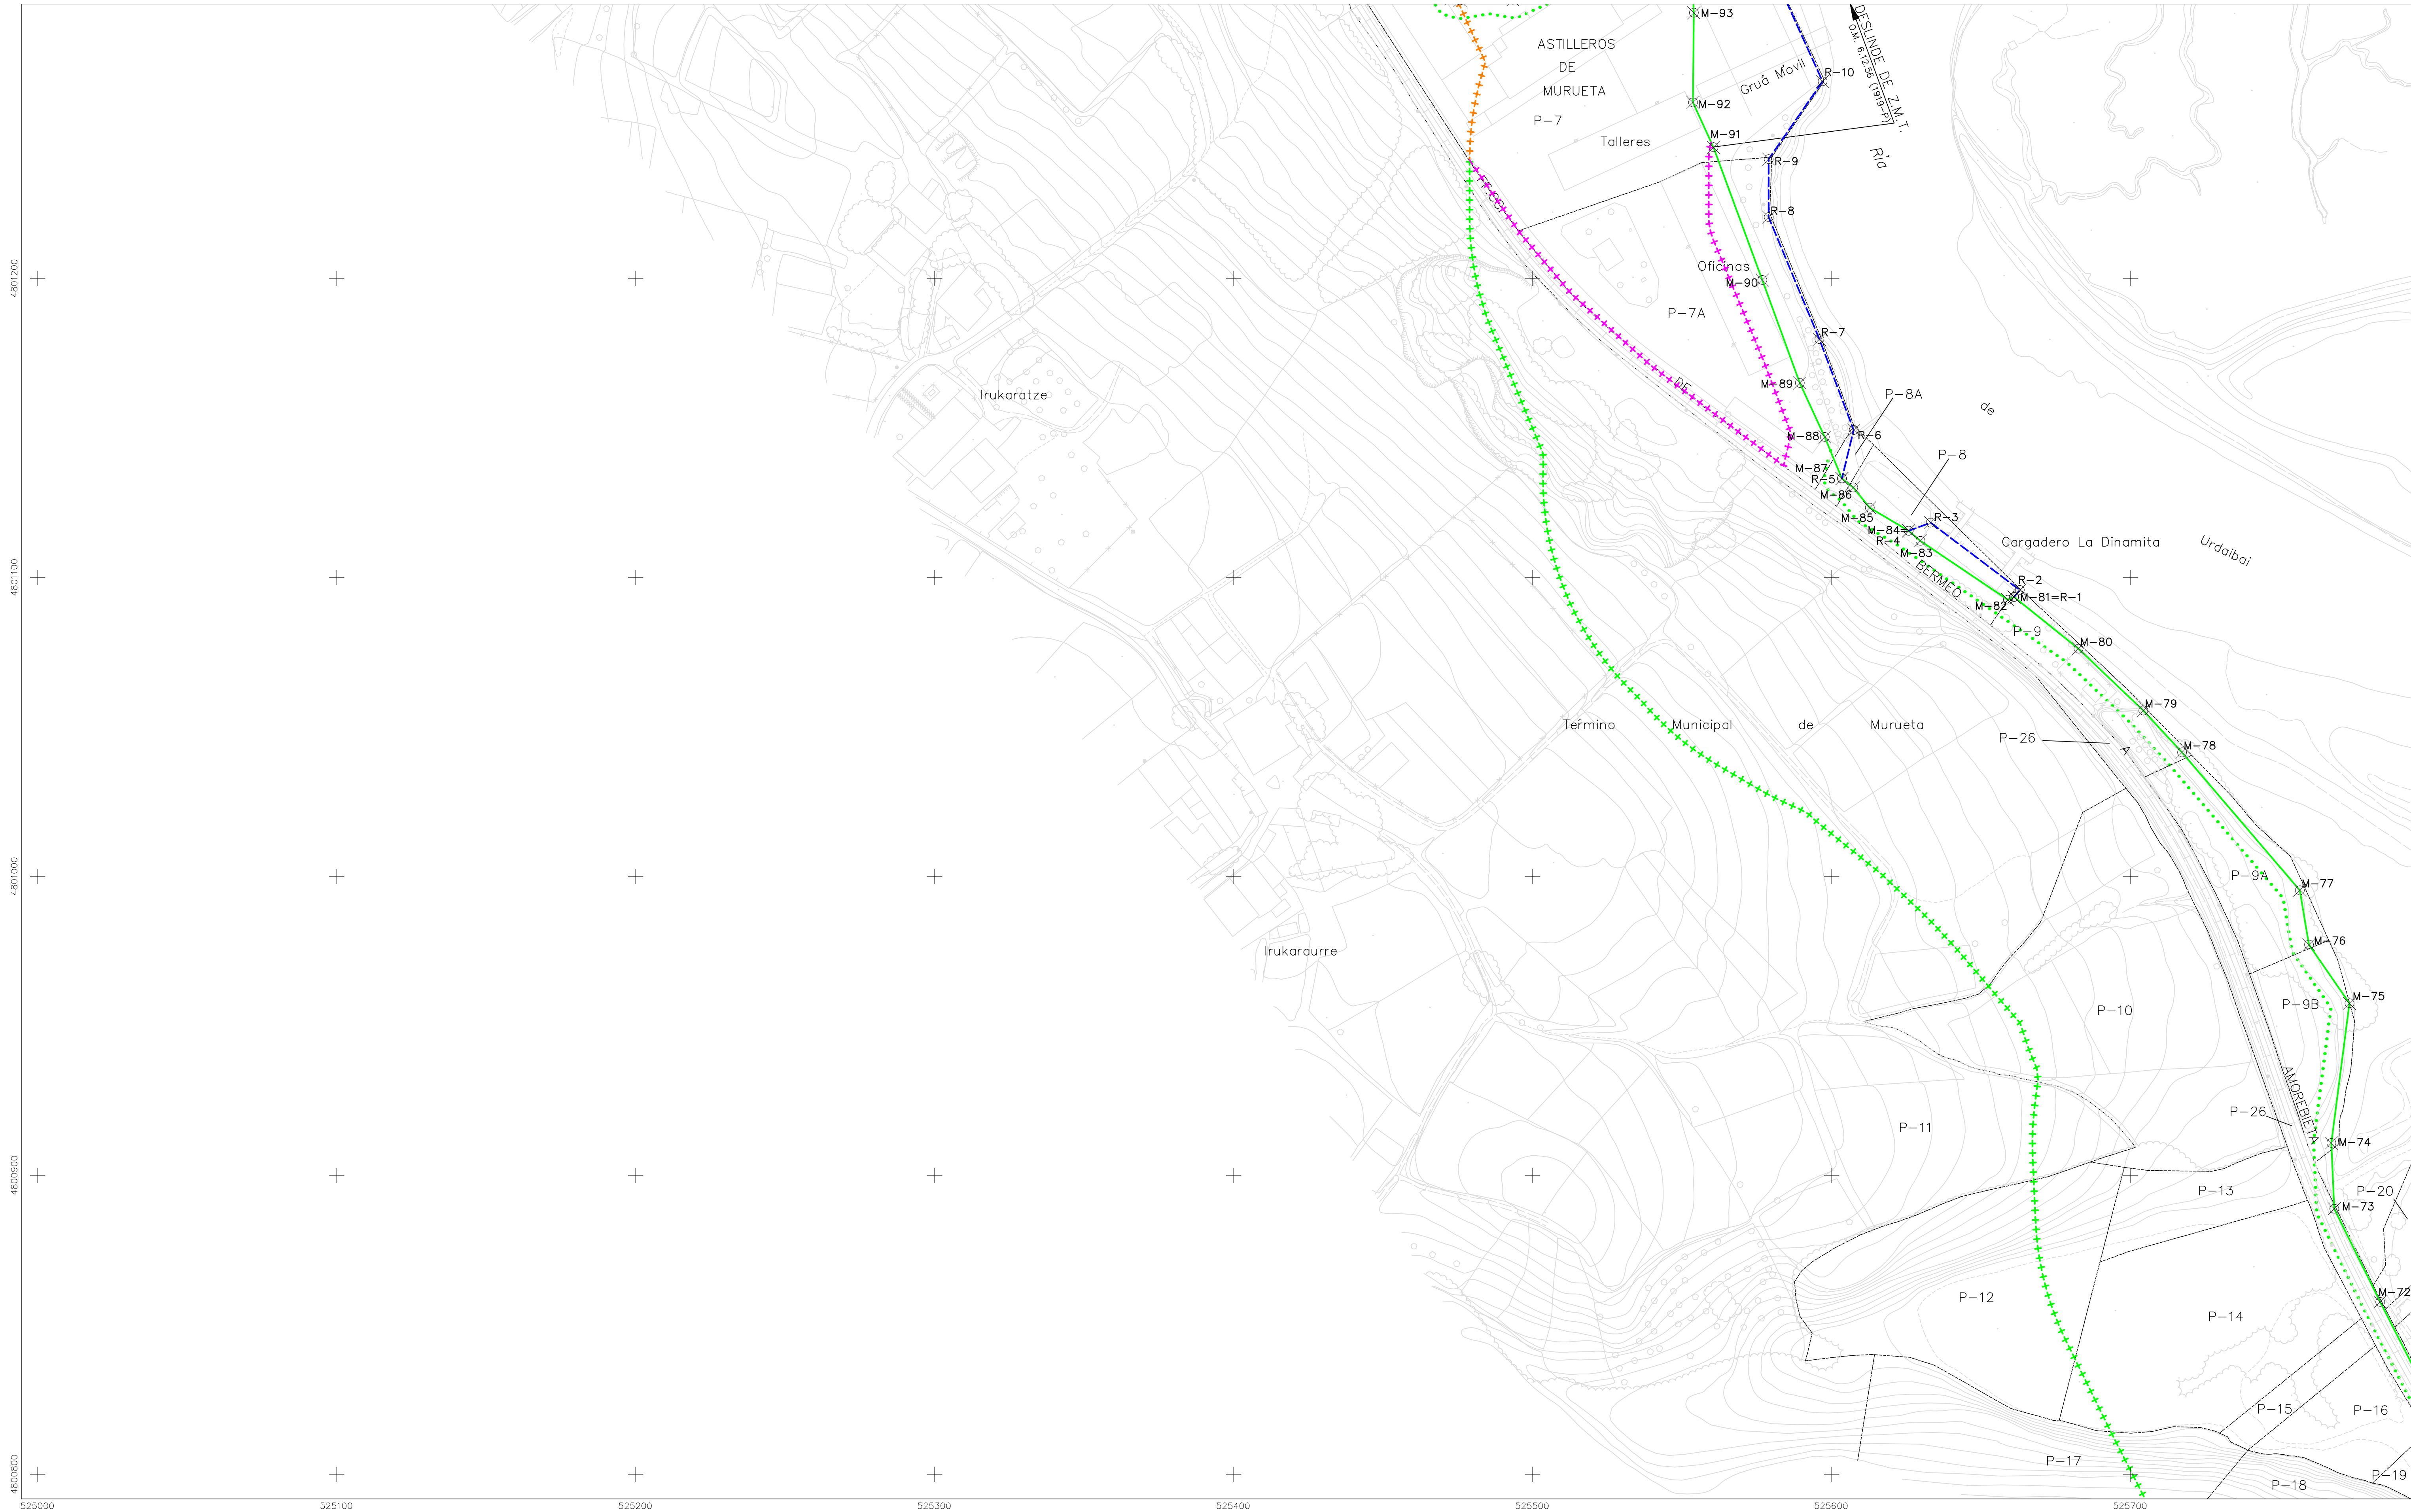





GOBIERNO DE ESPAÑA

MINISTERIO PARA LA TRANSICIÓN ECOLÓGICA Y EL RETO DEMOGRÁFICO

SECRETARIA DE ESTADO DE MEDIO AMBIENTE

Direccion General

de la Costa y el Mar

DEMARCACION DE COSTAS DEL PAIS VASCO (BIZKAIA)

DESLINDE DEL DOMINIO PUBLICO MARITIMO-TERRESTRE

en el tramo de costa de la M.I. de la RÍA DE URDAIBAI,

que comprende todo el T.M. DE MURUETA, desde el

límite con el T.M. DE FORUA hasta el límite

con el T.M. DE BUSTURIA

T. M. DE MURUETA

PLANO Nº	HOJA Nº	REFERENCIA	ESCALA	ESCALA GRAFICA	
3-13	22-48	DL-93-BIZKAIA	1 / 1.000	0	10 20 30 40 50 m
PLANO					
Rectificación Servidumbre de Protección entre M-87 y M-124					

EXAMINADO Y CONFORME

EL JEFE DE LA DEMARCACION

Fdo.: Fernando Pérez Burgos

INFORMACION CARTOGRAFICA

PROYECCION Y COORDENADAS U.T.M. — HUSO 30

ALTITUDES REFERIDAS AL NIVEL DEL MAR EN ALICANTE

VUELO FOTOGRAFICO REALIZADO EN 1.989

APOYO DE CAMPO REALIZADO EN 1.992

RESTITUCION Y DIBUJO REALIZADO EN 1.992

ACTUALIZADA LA CARTOGRAFIA DE ZONA DE DOMINIO PUBLICO Y SERVIDUMBRE EN 1.999

GRAFICO DE DISTRIBUCION DE HOJAS

21-48	21-49
22-48	22-49
23-48	23-49
	23-50

SIGNOS CONVENCIONALES

— LINEA DE AGUA

--- LINEA DE RIBERA DE MAR

..... LINEA DE TRANSITO

— LINEA DE DESLINDE

++++ LINEA DE LIMITE DE PROTECCION

--- LIMITE PARCELAS COLINDANTES

--- LINEA PERIMETRO CONCESIONES

--- LIMITE ZONA URBANA / RUSTICA

HITOS

VERTICES RED GEODESICA

VERTICES REPLANTO

S.U. / S.M.U. SUELO URBANO / NO URBANO

VERTICES DE LA POLIGONAL DEL DESLINDE				VERTICES DE LA RIBERA DEL MAR			
N. MOJÓN	X_ETRS89	Y_ETRS89	Z	N. RIBERA	X_ETRS89	Y_ETRS89	Z
M-72	525783,474	4800867,670	4,000	R-1-M-81	525661,031	4801093,465	4,500
M-73	525768,120	4800888,844	4,095	R-2	525662,939	4801095,772	2,000
M-74	525767,141	4800910,818	3,436	R-3	525633,106	4801118,300	2,000
M-75	525773,170	4800957,554	3,578	R-4-M-84	525625,758	4801115,584	4,500
M-76	525759,655	4800977,166	4,105	R-5-M-87	525603,445	4801153,067	3,000
M-77	525756,614	4800995,351	3,918	R-6	525607,373	4801149,252	2,000
M-78	525717,196	4801041,478	3,862	R-7	525595,906	4801179,678	2,000
M-79	525704,241	4801055,499	4,878	R-8	525578,918	4801220,525	3,000
M-80	525682,555	4801076,145	3,405	R-9	525578,927	4801239,911	3,500
M-81-R-1	525661,031	4801093,465	4,500	R-10	525596,983	4801265,918	2,000
M-82	525658,954	4801092,524	4,488				
M-83	525629,703	4801112,205	4,529				
M-84-R-4	525625,758	4801115,584	4,500				
M-85	525612,757	4801123,296	4,564				
M-86	525607,210	4801130,090	2,993				
M-87-R-5	525603,445	4801133,067	3,000				
M-88	525597,683	4801146,985	3,564				
M-89	525589,333	4801165,034	3,538				
M-90	525576,837	4801199,471	3,672				
M-91	525560,486	4801243,852	3,480				
M-92	525553,632	4801258,855	3,471				
M-93	525553,928	4801288,859	3,485				



GOBIERNO
DE ESPAÑA

MINISTERIO
PARA LA TRANSICIÓN ECOLÓGICA
Y EL RETO DEMOGRÁFICO

SECRETARIA DE ESTADO DE MEDIO AMBIENTE

Dirección General
de la Costa y el Mar

DEMARCAción DE COSTAS DEL PAIS VASCO (BIZKAIA)

DESLINDE DEL DOMINIO PUBLICO MARITIMO-TERRESTRE

en el tramo de costa de la M.I. de la RÍA DE URDAIBAI,

que comprende todo el T.M. DE MURUETA, desde el

límite con el T.M. DE FORUA hasta el límite

con el T.M. DE BUSTURIA

T. M. DE MURUETA

PLANO Nº	HOJA Nº	REFERENCIA	ESCALA	ESCALA GRAFICA
3-13	22-48	DL-93-BIZKAIA	1 / 1.000	0 10 20 30 40 50 m
PLANO Rectificación Servidumbre de Protección entre M-87 y M-124				

EXAMINADO Y CONFORME
EL JEFE DE LA DEMARCAción

Fdo.: Fernando Pérez Burgos

INFORMACION CARTOGRAFICA

PROYECCION Y COORDENADAS U.T.M. - HUSO 30
ALTITUDES REFERIDAS AL NIVEL DEL MAR EN ALCANTATE
VUELO FOTOGRAFICO REALIZADO EN 1.989
APOYO DE CAMPO REALIZADO EN 1.992
RESTITUCION Y DIBUJO REALIZADO EN 1.992
ACTUALIZADA LA CARTOGRAFIA DE ZONA DE DOMINIO PUBLICO Y
SERVIDUMBRE EN 1.999

GRAFICO DE DISTRIBUCION DE HOJAS

21-48	21-49
22-48	22-49
23-48	23-49
	23-50

SIGNOS CONVENCIONALES

— LINEA DE AGUA	+++ LINEA DE LIMITE DE PROTECCION	⊗ HITOS
- - - LINEA DE RIBERA DE MAR	- - - LIMITE PARCELAS COLINDANTES	△ VERTICES RED GEODESICA
..... LINEA DE TRANSITO	- - - LINEA PERIMETRO CONCESIONES	△ VERTICES REPLANTADO
— LINEA DE DESLINDE	- - - LIMITE ZONA URBANA / RUSTICA	S.U. / S.M.U. SUELO URBANO / NO URBANO

VERTICES DE LA POLIGONAL DEL DESLINDE

N. MOJÓN	X_ETRS89	Y_ETRS89	Z
M-72	525783,474	4800857,670	4,000
M-73	525768,120	4800888,844	4,095
M-74	525767,141	4800910,818	3,436
M-75	525773,170	4800957,554	3,578
M-76	525759,655	4800977,166	4,105
M-77	525756,614	4800995,351	3,918
M-78	525717,196	4801041,478	3,862
M-79	525704,241	4801055,499	4,878
M-80	525682,555	4801076,145	3,405
M-81-R-1	525661,031	4801093,465	4,500
M-82	525658,954	4801092,524	4,488
M-83	525629,703	4801112,205	4,529
M-84-R-4	525625,758	4801115,584	4,500
M-85	525612,757	4801123,296	4,564
M-86	525607,210	4801130,090	2,993
M-87-R-5	525603,445	4801133,067	3,000
M-88	525597,683	4801146,985	3,564
M-89	525589,333	4801165,034	3,538
M-90	525576,837	4801199,471	3,672
M-91	525560,486	4801243,852	3,480
M-92	525553,632	4801258,855	3,471
M-93	525553,928	4801288,859	3,485

VERTICES DE LA RIBERA DEL MAR

N. RIBERA	X_ETRS89	Y_ETRS89	Z
R-1-M-81	525661,031	4801093,465	4,500
R-2	525662,939	4801095,772	2,000
R-3	525663,106	4801118,300	2,000
R-4-M-84	525625,758	4801115,584	4,500
R-5-M-87	525603,445	4801133,067	3,000
R-6	525607,373	4801149,252	2,000
R-7	525595,906	4801179,678	2,000
R-8	525578,918	4801220,525	3,000
R-9	525578,927	4801239,911	3,500
R-10	525596,983	4801265,918	2,000





GOBIERNO DE ESPAÑA

MINISTERIO PARA LA TRANSICIÓN ECOLÓGICA Y EL RETO DEMOGRÁFICO

SECRETARIA DE ESTADO DE MEDIO AMBIENTE
Dirección General de la Costa y el Mar

DEMARCAción DE COSTAS DEL PAIS VASCO (BIZKAIA)
DES LINDE DEL DOMINIO PUBLICO MARITIMO-TERRESTRE
en el tramo de costa de la M.I. de la RÍA DE URDAIBAI,
que comprende todo el T.M. DE MURUETA, desde el límite con el T.M. DE FORUA hasta el límite con el T.M. DE BUSTURIA

T. M. DE MURUETA

PLANO Nº	HOJA Nº	REFERENCIA	ESCALA	ESCALA GRAFICA
1	UNICA	DL-93-BIZKAIA	1 / 5.000	0 50 100 150 200 250 m
PLANO Rectificación Servidumbre de Protección entre M-87 y M-124				

EXAMINADO Y CONFORME
EL JEFE DE LA DEMARCAción

Fdo.: Fernando Pérez Burgos

INFORMACION CARTOGRAFICA

PROYECCION Y COORDENADAS U.T.M. - HUSO 30
ALTITUDES REFERIDAS AL NIVEL DEL MAR EN ALCANTRE
VUELO FOTOGRAFICO REALIZADO EN 1.989
APOYO DE CAMPO REALIZADO EN 1.992
RESTITUCION Y DIBUJO REALIZADO EN 1.992
ACTUALIZADO EN 2.017

GRAFICO DE DISTRIBUCION DE HOJAS

UNICA

SIGNOS CONVENCIONALES

— LINEA DE AGUA

— LINEA DE RIBERA DE MAR

— LINEA DE TRANSITO

— LINEA DE DESLINDE

+++ LINEA DE LIMITE DE PROTECCION

— LIMITE PARCELAS COLINDANTES

— LINEA PERIMETRO CONCESIONES

— LIMITE ZONA URBANA / RUSTICA

● HITOS

△ VERTICES RED GEODESICA

△ VERTICES REPLANTO

SU/SNU. SUELO URBANO / NO URBANO

ISLAS CANARIAS

ISLAS BALEARES

FRANCIA

PORTUGAL

Provincia de Bizkaia

ISLAS CANARIAS

ISLAS BALEARES

FRANCIA

PORTUGAL

Provincia de Bizkaia

M.I. RIA DE URDAIBAI
T.M. Murueta

