
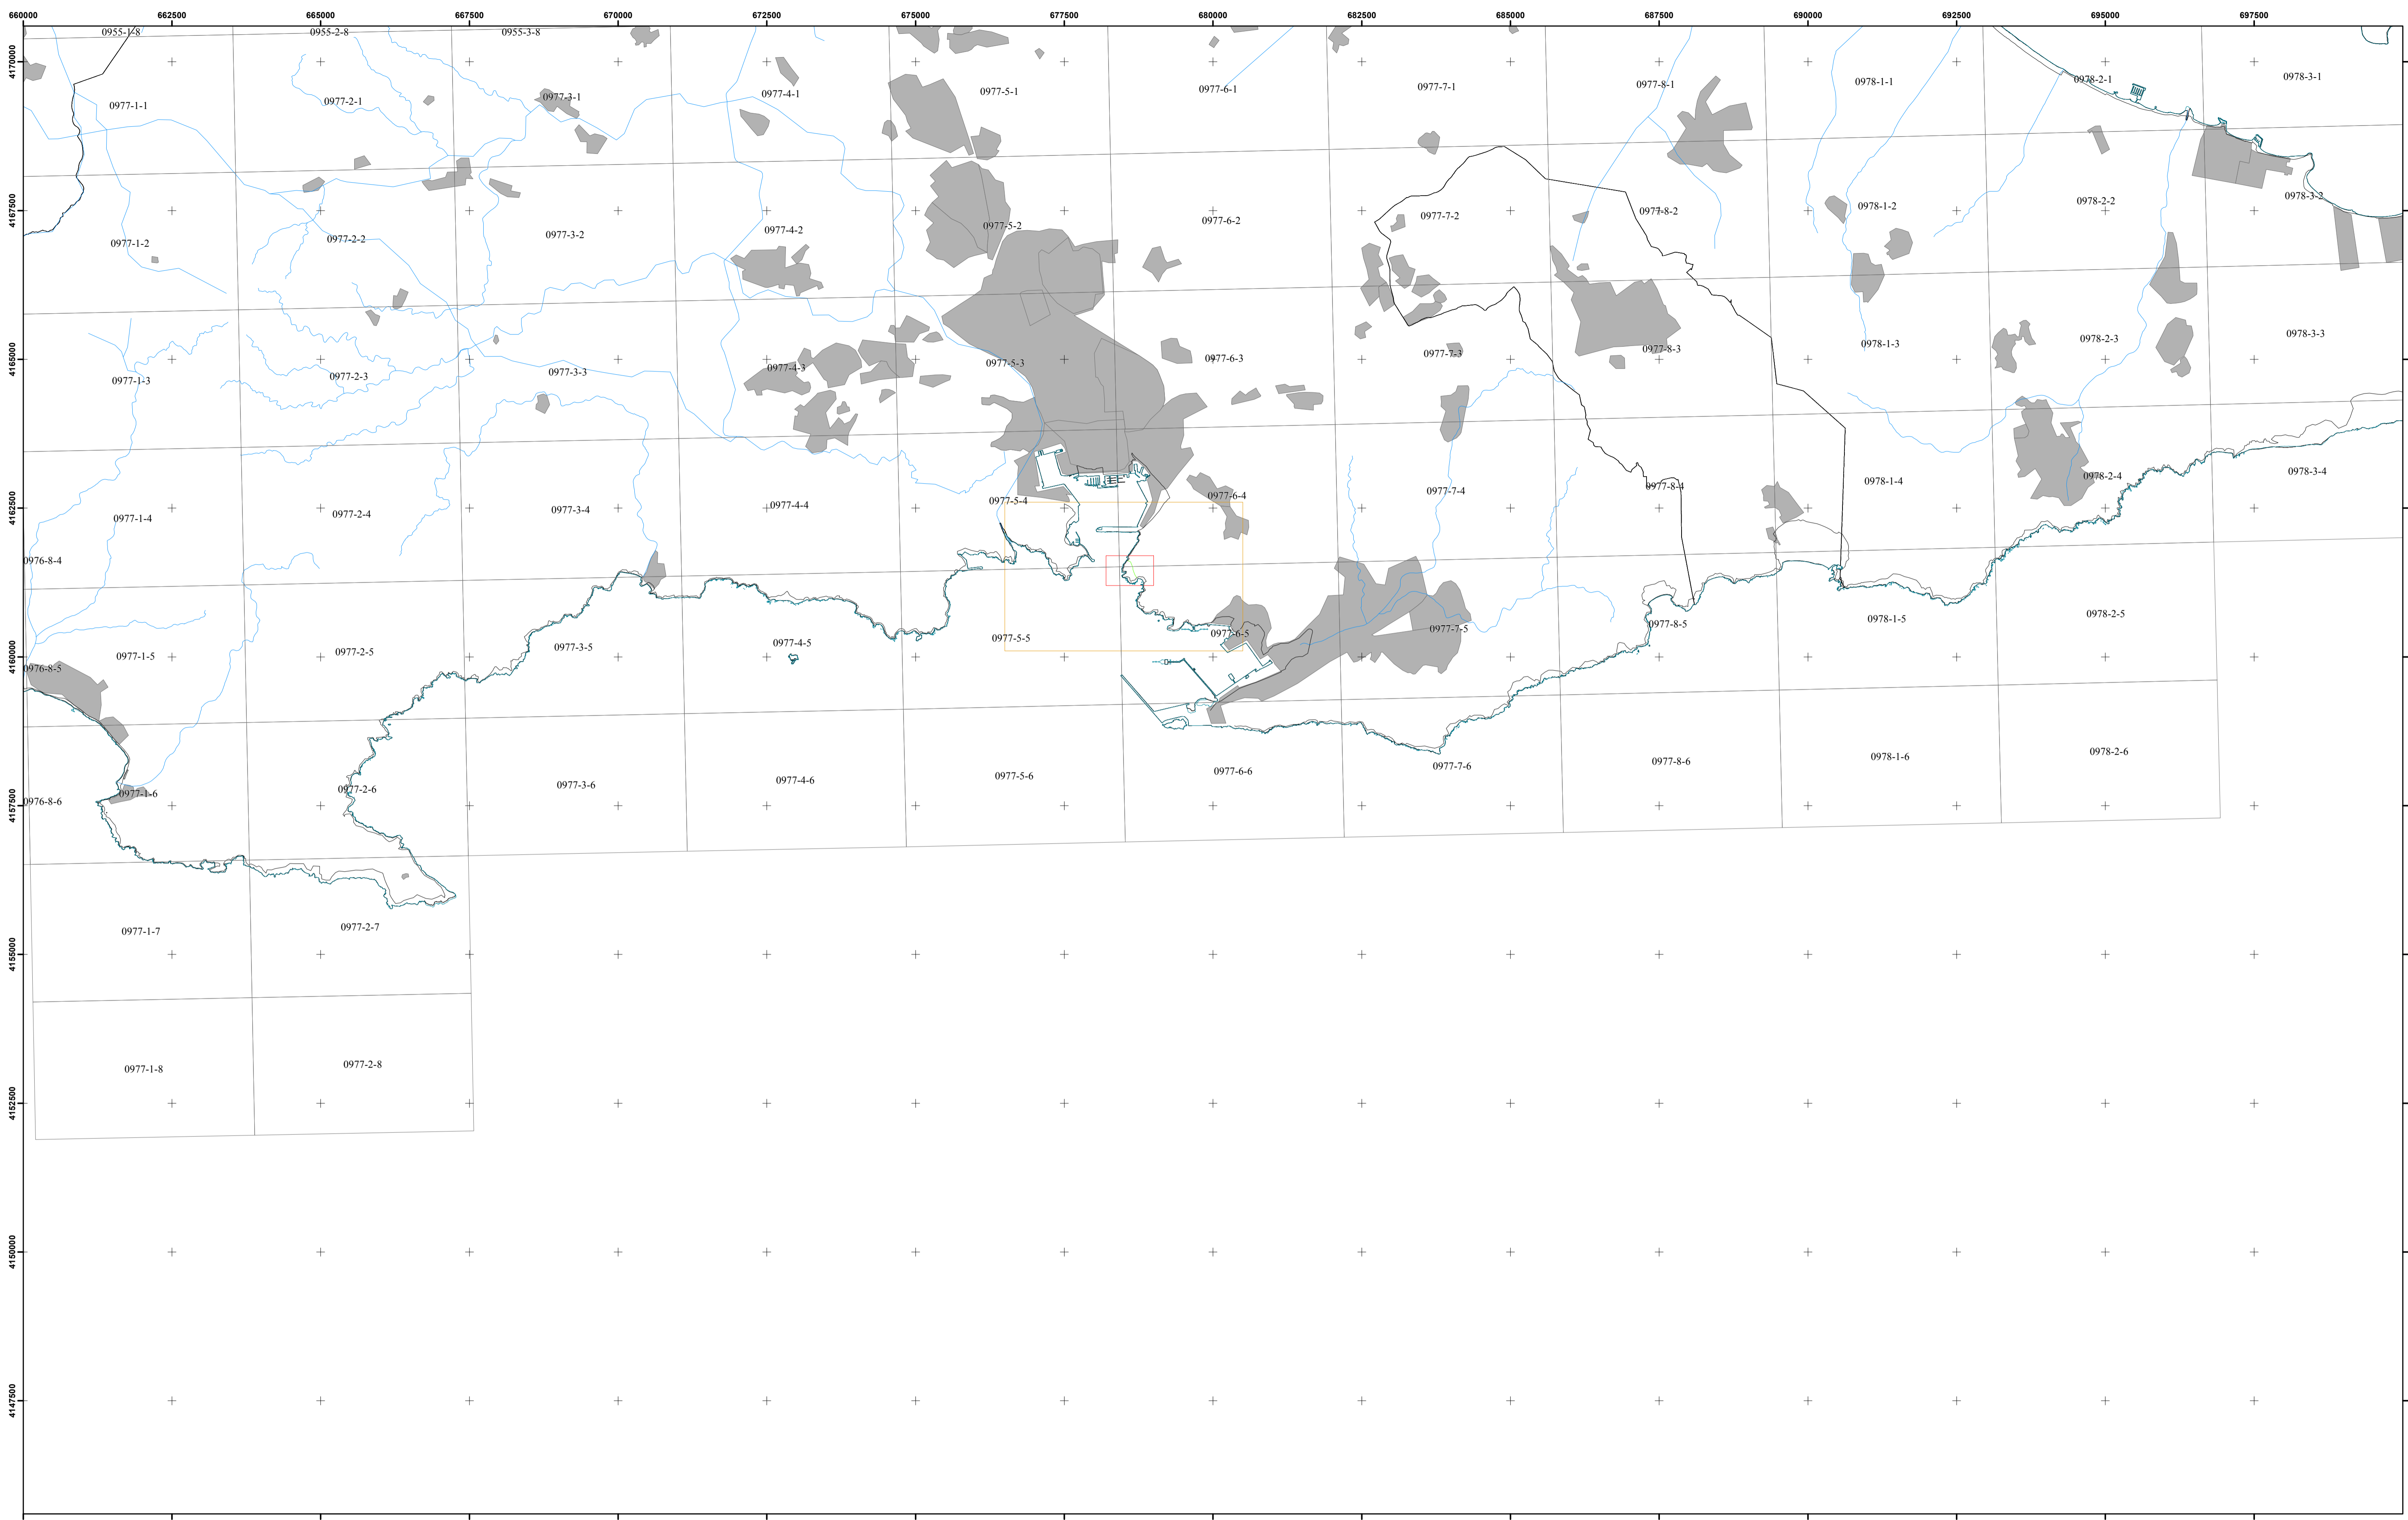


PLANO Nº	HOJA Nº	PLANO:	REFERENCIA:	FECHA:
1 DE 1	7-6-47-6-5	POLIGONAL DE DESLINDE MODIFICADA	DES01/05/30/0016-DES07/01	NOVIEMBRE 2021

EXAMINADO Y CONFORME	
El Jefe de Servicio de Gestión del Dominio Público	El Ingeniero Jefe de la Demarcación
Fdo: Trinidad Pérez Mateos	Fdo: Daniel Caballero Quirantes

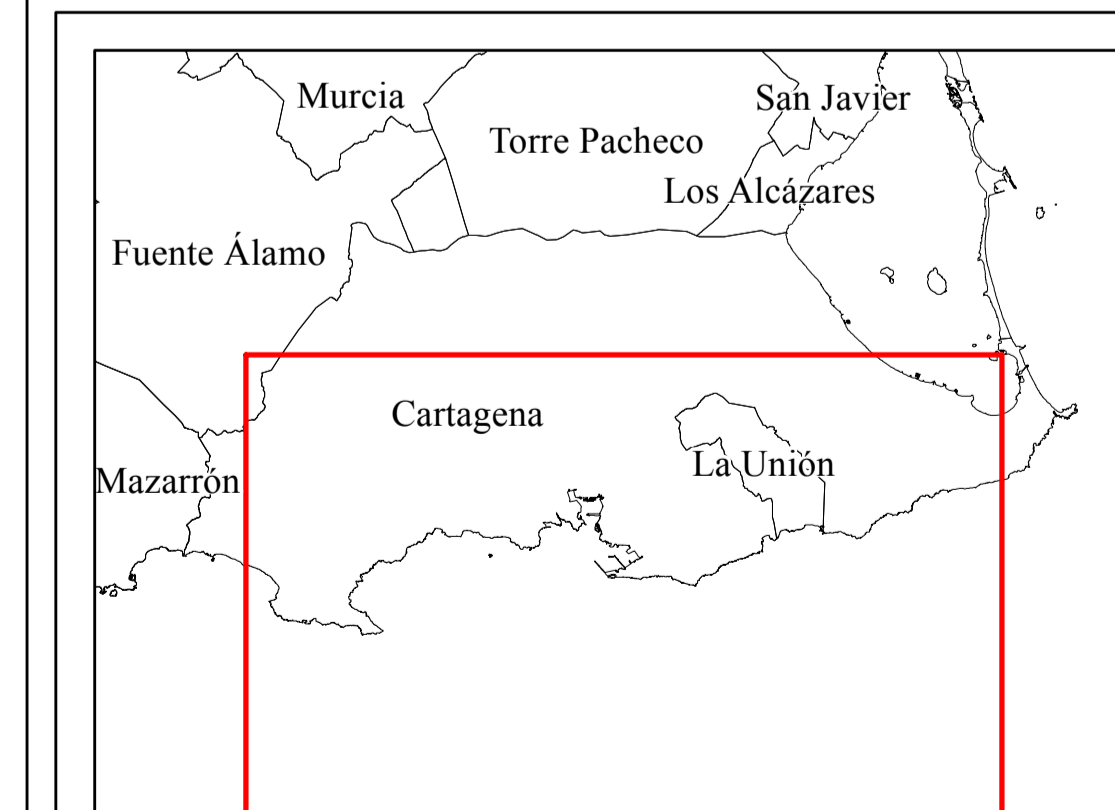

INFORMACIÓN CARTOGRÁFICA	SIGNOS CONVENCIONALES PARTICULARES	SIGNOS CONVENCIONALES GENERALES	ESCALA 1/50.000
<p>SISTEMA GEODÉSICO DE REFERENCIA: ETRS89</p> <p>SISTEMA DE REPRESENTACIÓN CARTOGRÁFICA: UTM HUSO 30</p> <p>ORIGEN DE ALTITUDES: NIVEL MEDIO DEL MAR EN ALICANTE</p> <p>COORDENADAS U.T.M. ETRS89 EN MARCO DE HOJA</p>	<p>VUELO FOTOGRAMÉTRICO REALIZADO EN 1989</p> <p>AEROTRIANGULACIÓN PROPIA DE ESTE LEVANTAMIENTO</p> <p>APOYO EN CAMPO REALIZADO EN 2008</p> <p>RESTITUCIÓN Y EDICIÓN REALIZADO EN 2008</p>	<p>— RÍO / CAUCES ARTIFICIALES</p> <p>— PRESAS</p> <p>— LÍMITES ADMINISTRATIVOS</p> <p>— LAGUNAS / EMBALSES</p>	<p>— NÚCLEOS DE POBLACIÓN</p> <p>— DISTRIBUCIÓN DE HOJAS 1:5.000</p> <p>— DISTRIBUCIÓN DE HOJAS 1:1.000</p>
	<p>— LÍNEA DE AGUA DE MAR (ECONOMÍA)</p> <p>— LÍMITE INTERIOR DE LA RIBERA DEL MAR</p> <p>— LÍNEA DE DESLINDE DE DOMINIO PÚBLICO MARÍTIMO-TERRESTRE</p> <p>— LÍNEA DE DPMT TRAMOS COLINDANTES Y ZMT</p>		<p>500 250 0 500 1.000 1.500 2.000 2.500 3.000 3.500 4.000 4.500 5.000</p> <p>EQUIDISTANCIA 1m.</p>
<p>RECTIFICACIÓN DEL DESLINDE DES01/05/30/0016 APROBADO POR O.M. DE 29/11/2007 DESDE DP-134 A DP-165 POR ADQUISICIÓN DE TERRENOS. FINCA DE CALA CORTINA REF: DES01/05/30/0016 – DES07/01</p>			

DESLINDE DE DOMINIO PÚBLICO MARÍTIMO TERRESTRE
RECTIFICACIÓN DEL DESLINDE
DES01/05/30/0016 APROBADO POR O.M. DE 29/11/2007
DESDE DP-134 A DP-165 POR ADQUISICIÓN DE TERRENOS.
FINCA DE CALA CORTINA
REF: DES01/05/30/0016 – DES07/01



TÉRMINO MUNICIPAL DE:
CARTAGENA

PLANO Nº 1 DE 1	HOJA Nº 7-6-47-6-5	PLANO: POLIGONAL DE DESLINDE MODIFICADA	REFERENCIA: DES01/05/30/0016-DES07/01	FECHA: NOVIEMBRE 2021
--------------------	-----------------------	--	--	--------------------------

EXAMINADO Y CONFORME <small>(Original firmado electrónicamente)</small>	
El Jefe de Servicio de Gestión del Dominio Público	El Ingeniero Jefe de la Demarcación
Fdo: Trinidad Pérez Mateos	Fdo: Daniel Caballero Quirantes




NÚMERO DE PLANO 1:5.000

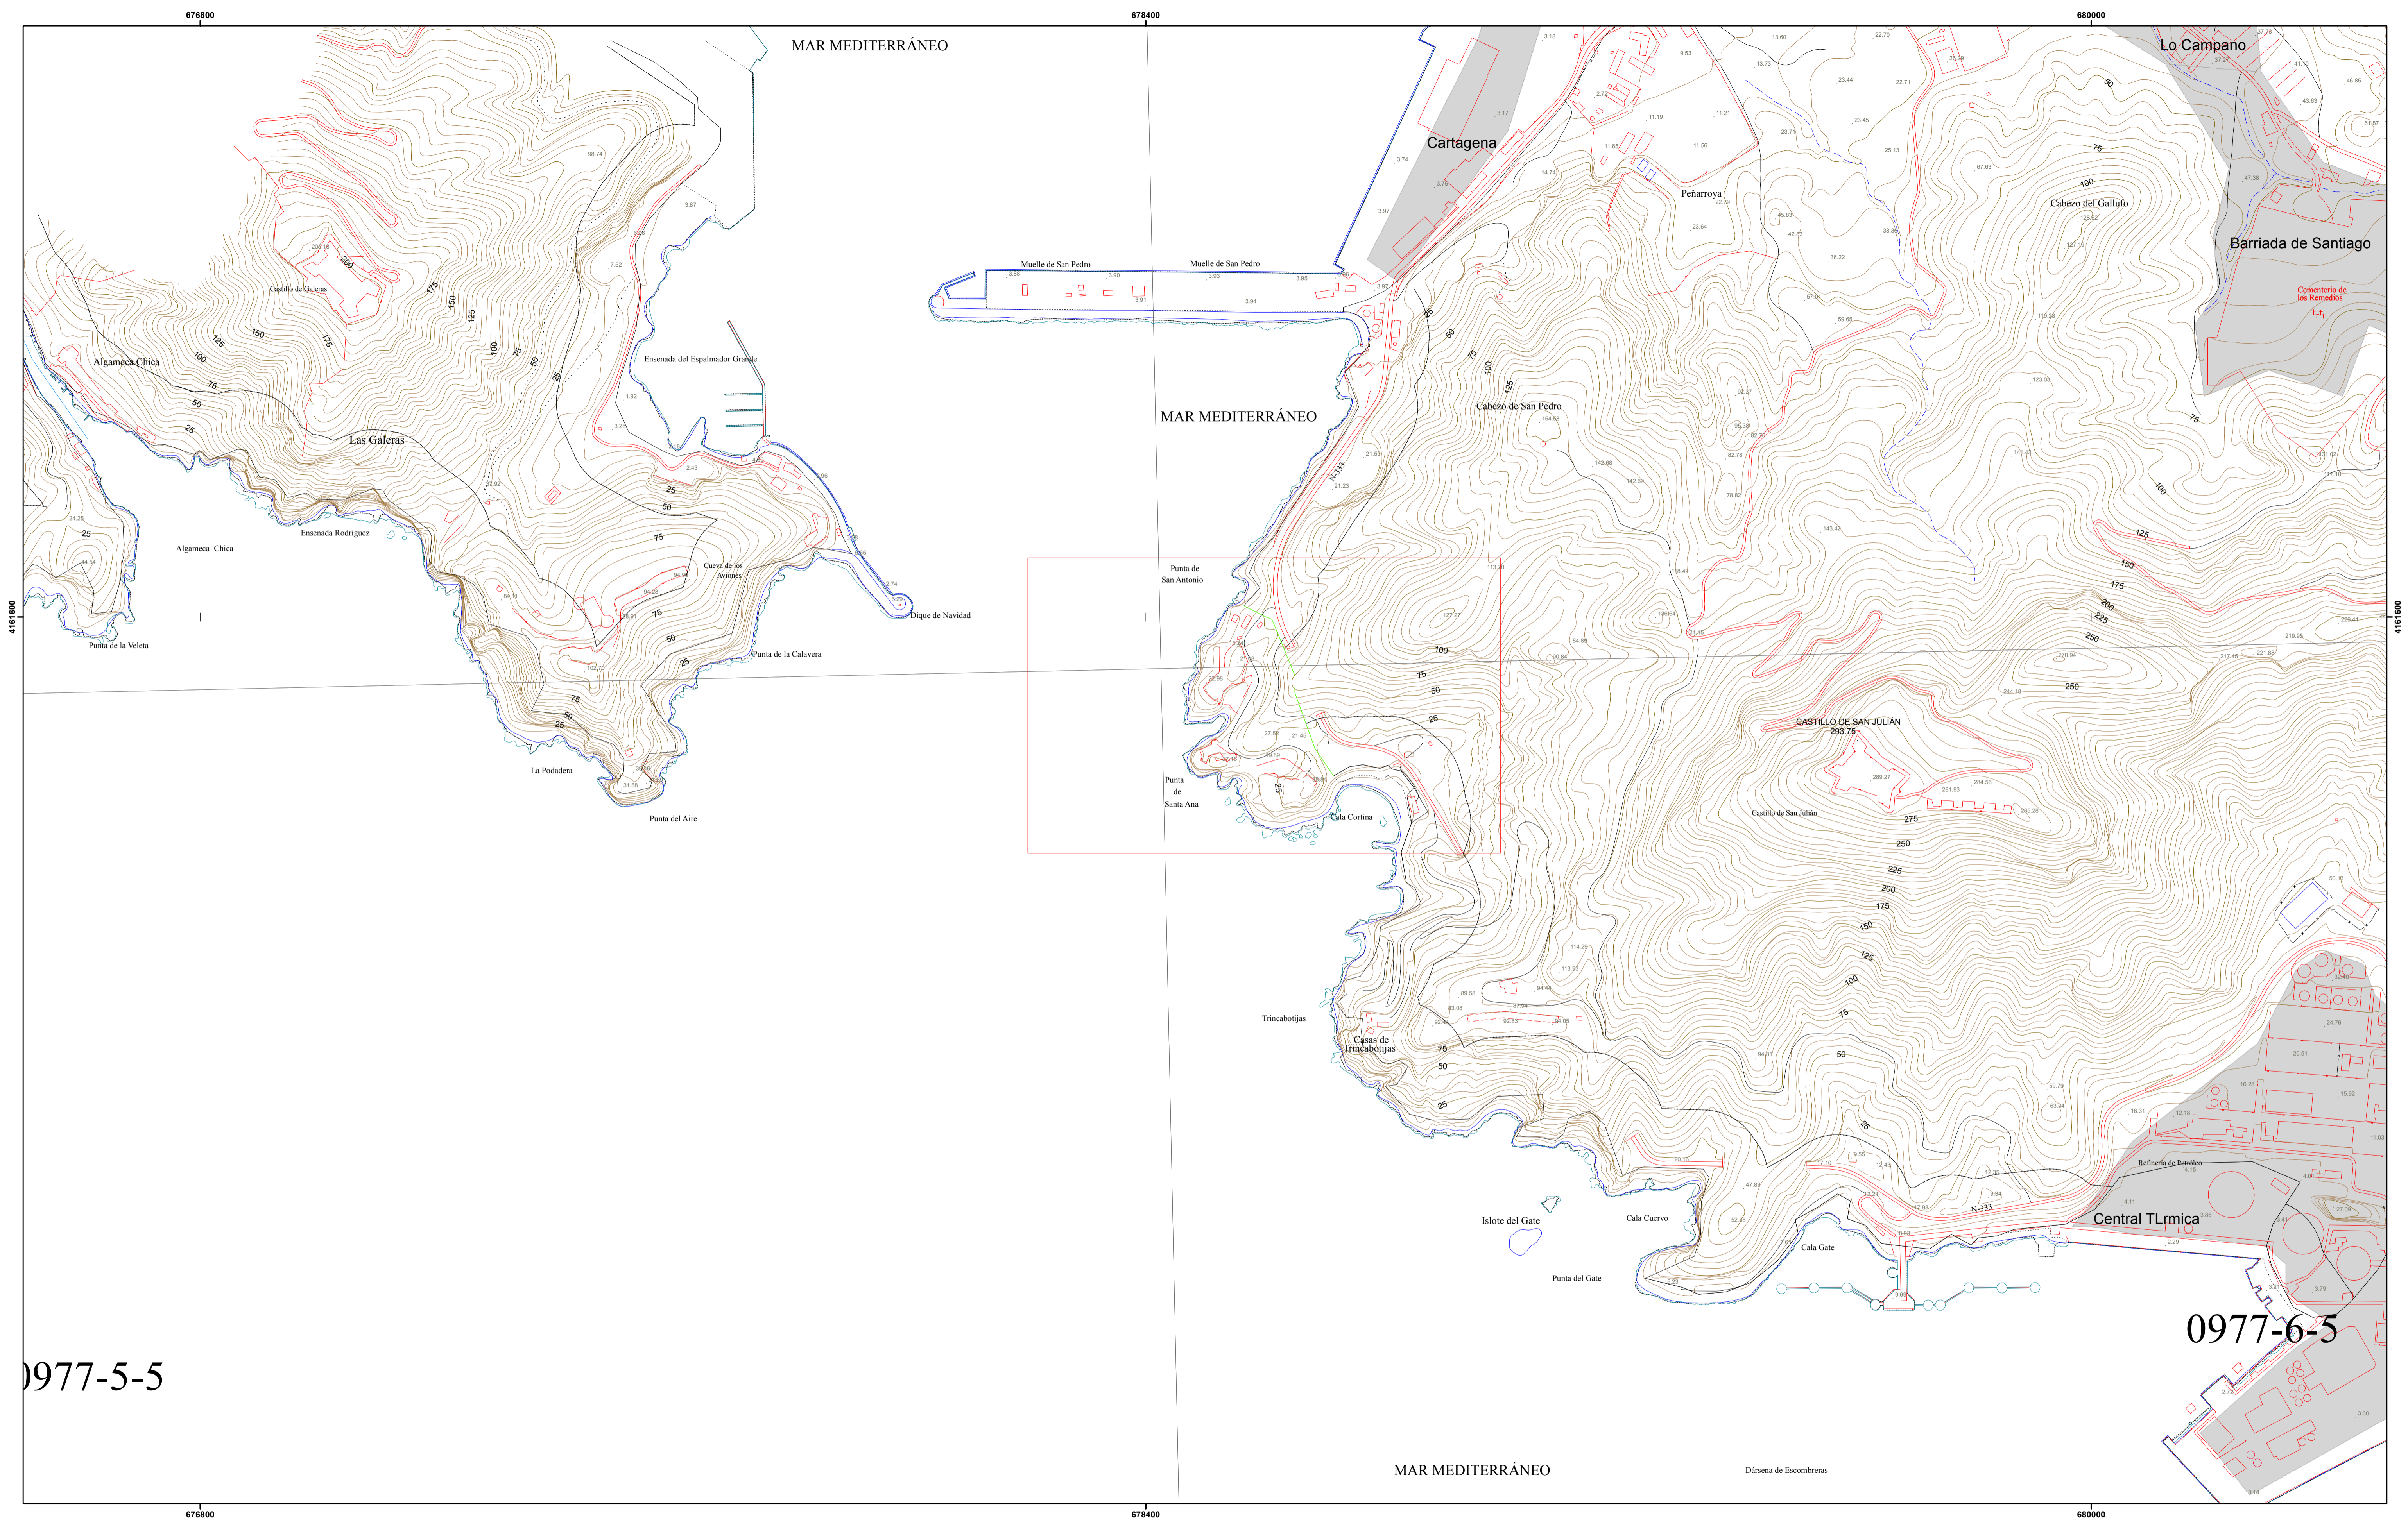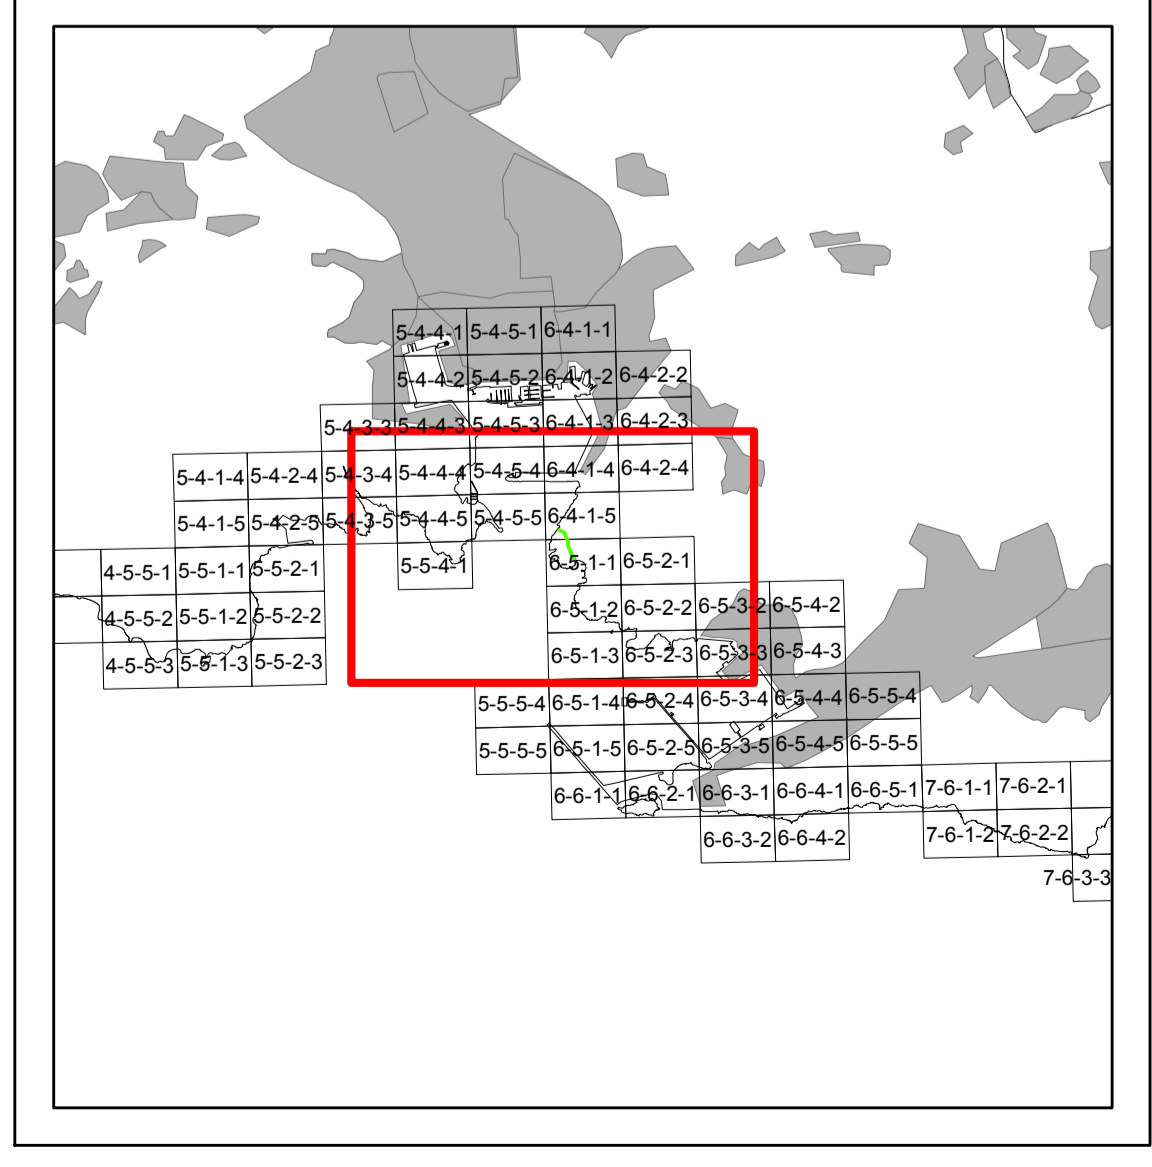

INFORMACIÓN CARTOGRÁFICA SISTEMA GEODÉSICO DE REFERENCIA: ETRS89 SISTEMA DE REPRESENTACIÓN CARTOGRÁFICA: UTM HUSO 30 ORIGEN DE ALTITUDES: NIVEL MEDIO DEL MAR EN ALICANTE COORDENADAS U.T.M. ETRS89 EN MARCO DE HOJA VUELO FOTOGRAMÉTRICO REALIZADO EN 1989 AEROTRIANGULACIÓN PROPIA DE ESTE LEVANTAMIENTO APOYO EN CAMPO REALIZADO EN 2008 RESTITUCIÓN Y EDICIÓN REALIZADO EN 2008		SIGNOS CONVENCIONALES PARTICULARES LÍNEA DE AGUA LÍMITE INTERIOR DE LA RIBERA DEL MAR LÍNEA DE DESLINDE DE DOMINIO PÚBLICO MARÍTIMO-TERRESTRE LÍNEA INTERIOR SERVIDUMBRE DE PROTECCIÓN LÍNEA DE DPMT TRAMOS COLINDANTES Y ZMT LÍMITE INTERIOR DE LA RIBERA DEL MAR TRAMOS COLINDANTES LÍNEA INTERIOR SERVIDUMBRE DE PROTECCIÓN TRAMOS COLINDANTES		SIGNOS CONVENCIONALES GENERALES LÍNEA DE AGUA DE MAR (ECOCARTOGRAFÍA) RÍO / CAUCES ARTIFICIALES PRESAS CURVAS DE NIVEL LÍMITES ADMINISTRATIVOS LAGUNAS / EMBALSES NÚCLEOS DE POBLACIÓN DISTRIBUCIÓN DE HOJAS 1:1.000		ESCALA 1/5.000 0 50 100 150 200 250 300 350 400 450 500 EQUIDISTANCIA 1m.
0977-5-5			0977-6-5			
RECTIFICACIÓN DEL DESLINDE DES01/05/30/0016 APROBADO POR O.M. DE 29/11/2007 DESDE DP-134 A DP-165 POR ADQUISICIÓN DE TERRENOS. FINCA DE CALA CORTINA REF: DES01/05/30/0016 – DES07/01						


PLANO Nº	HOJA Nº	PLANO:	REFERENCIA:	FECHA:
1 DE 1	64-185-1	POLIGONAL DE DESLINDE MODIFICADA	DES01/05/30/0016-DES07/01	NOVIEMBRE 2021

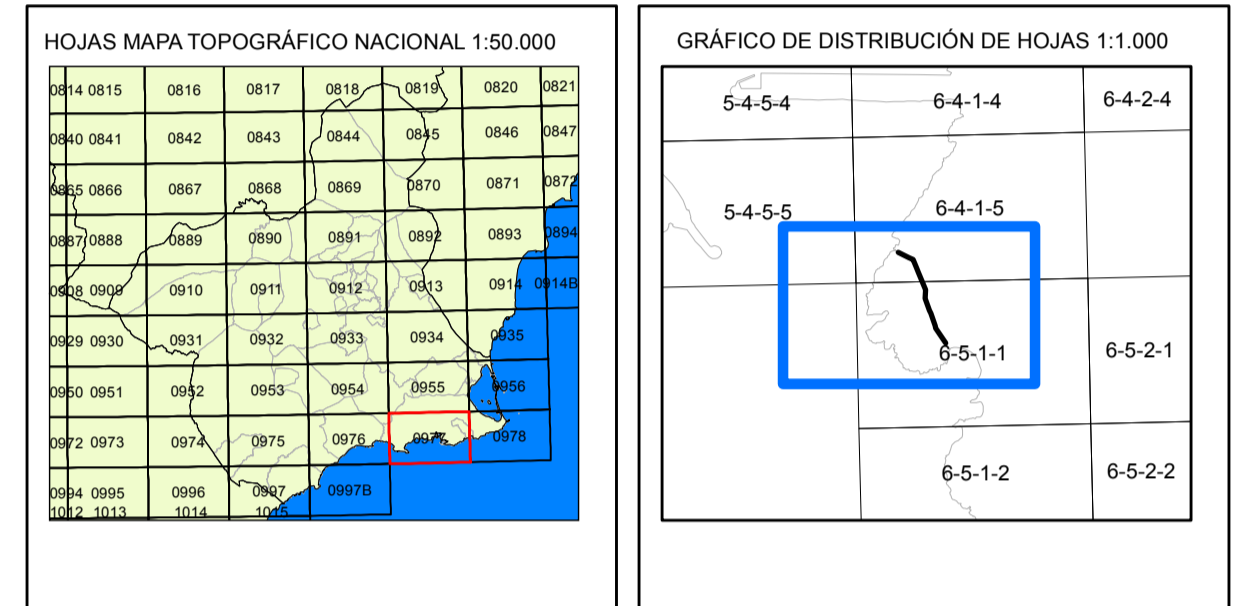

EXAMINADO Y CONFORME	
El Jefe de Servicio de Gestión del Dominio Público	El Ingeniero Jefe de la Demarcación
Fdo: Trinidad Pérez Mateos	Fdo: Daniel Caballero Quirantes

ETIQUETA	XTERS89	YTERS89
DP-1=DP-134=RM-1	678.565,966	4.161.619,046
DP-2	678.599,799	4.161.601,372
DP-3	678.613,218	4.161.596,066
DP-4	678.624,456	4.161.569,557
DP-5	678.630,738	4.161.553,775
DP-6	678.645,274	4.161.517,771
DP-8	678.652,590	4.161.499,470
DP-9	678.651,826	4.161.472,130
DP-10	678.665,866	4.161.433,145
DP-11	678.669,087	4.161.424,508
DP-12	678.683,097	4.161.385,762
DP-13	678.685,683	4.161.377,836
DP-14=DP-146=RM-32	678.717,646	4.161.330,915

ETIQUETA	XTERS89	YTERS89	ETIQUETA	XTERS89	YTERS89
RM-2	678.547,666	4.161.608,457	RM-17	678.483,464	4.161.371,966
RM-3	678.538,705	4.161.588,297	RM-18	678.477,964	4.161.354,826
RM-4	678.516,605	4.161.562,457	RM-19	678.492,564	4.161.333,566
RM-5	678.506,595	4.161.545,867	RM-20	678.514,484	4.161.343,326
RM-6	678.498,645	4.161.497,647	RM-21	678.530,494	4.161.339,136
RM-7	678.487,834	4.161.479,297	RM-22	678.547,834	4.161.347,376
RM-8	678.483,624	4.161.441,656	RM-23	678.569,684	4.161.344,816
RM-9	678.529,315	4.161.441,806	RM-24	678.574,554	4.161.340,996
RM-10	678.544,835	4.161.436,816	RM-25	678.597,164	4.161.329,216
RM-11	678.539,764	4.161.422,426	RM-26	678.605,834	4.161.285,465
RM-12	678.540,004	4.161.414,146	RM-27	678.620,354	4.161.270,115
RM-13	678.541,514	4.161.404,256	RM-28	678.641,885	4.161.283,675
RM-14	678.511,534	4.161.394,266	RM-29	678.662,835	4.161.283,975
RM-15	678.513,154	4.161.384,656	RM-30	678.688,645	4.161.292,935
RM-16	678.492,794	4.161.373,736	RM-31	678.702,155	4.161.315,195

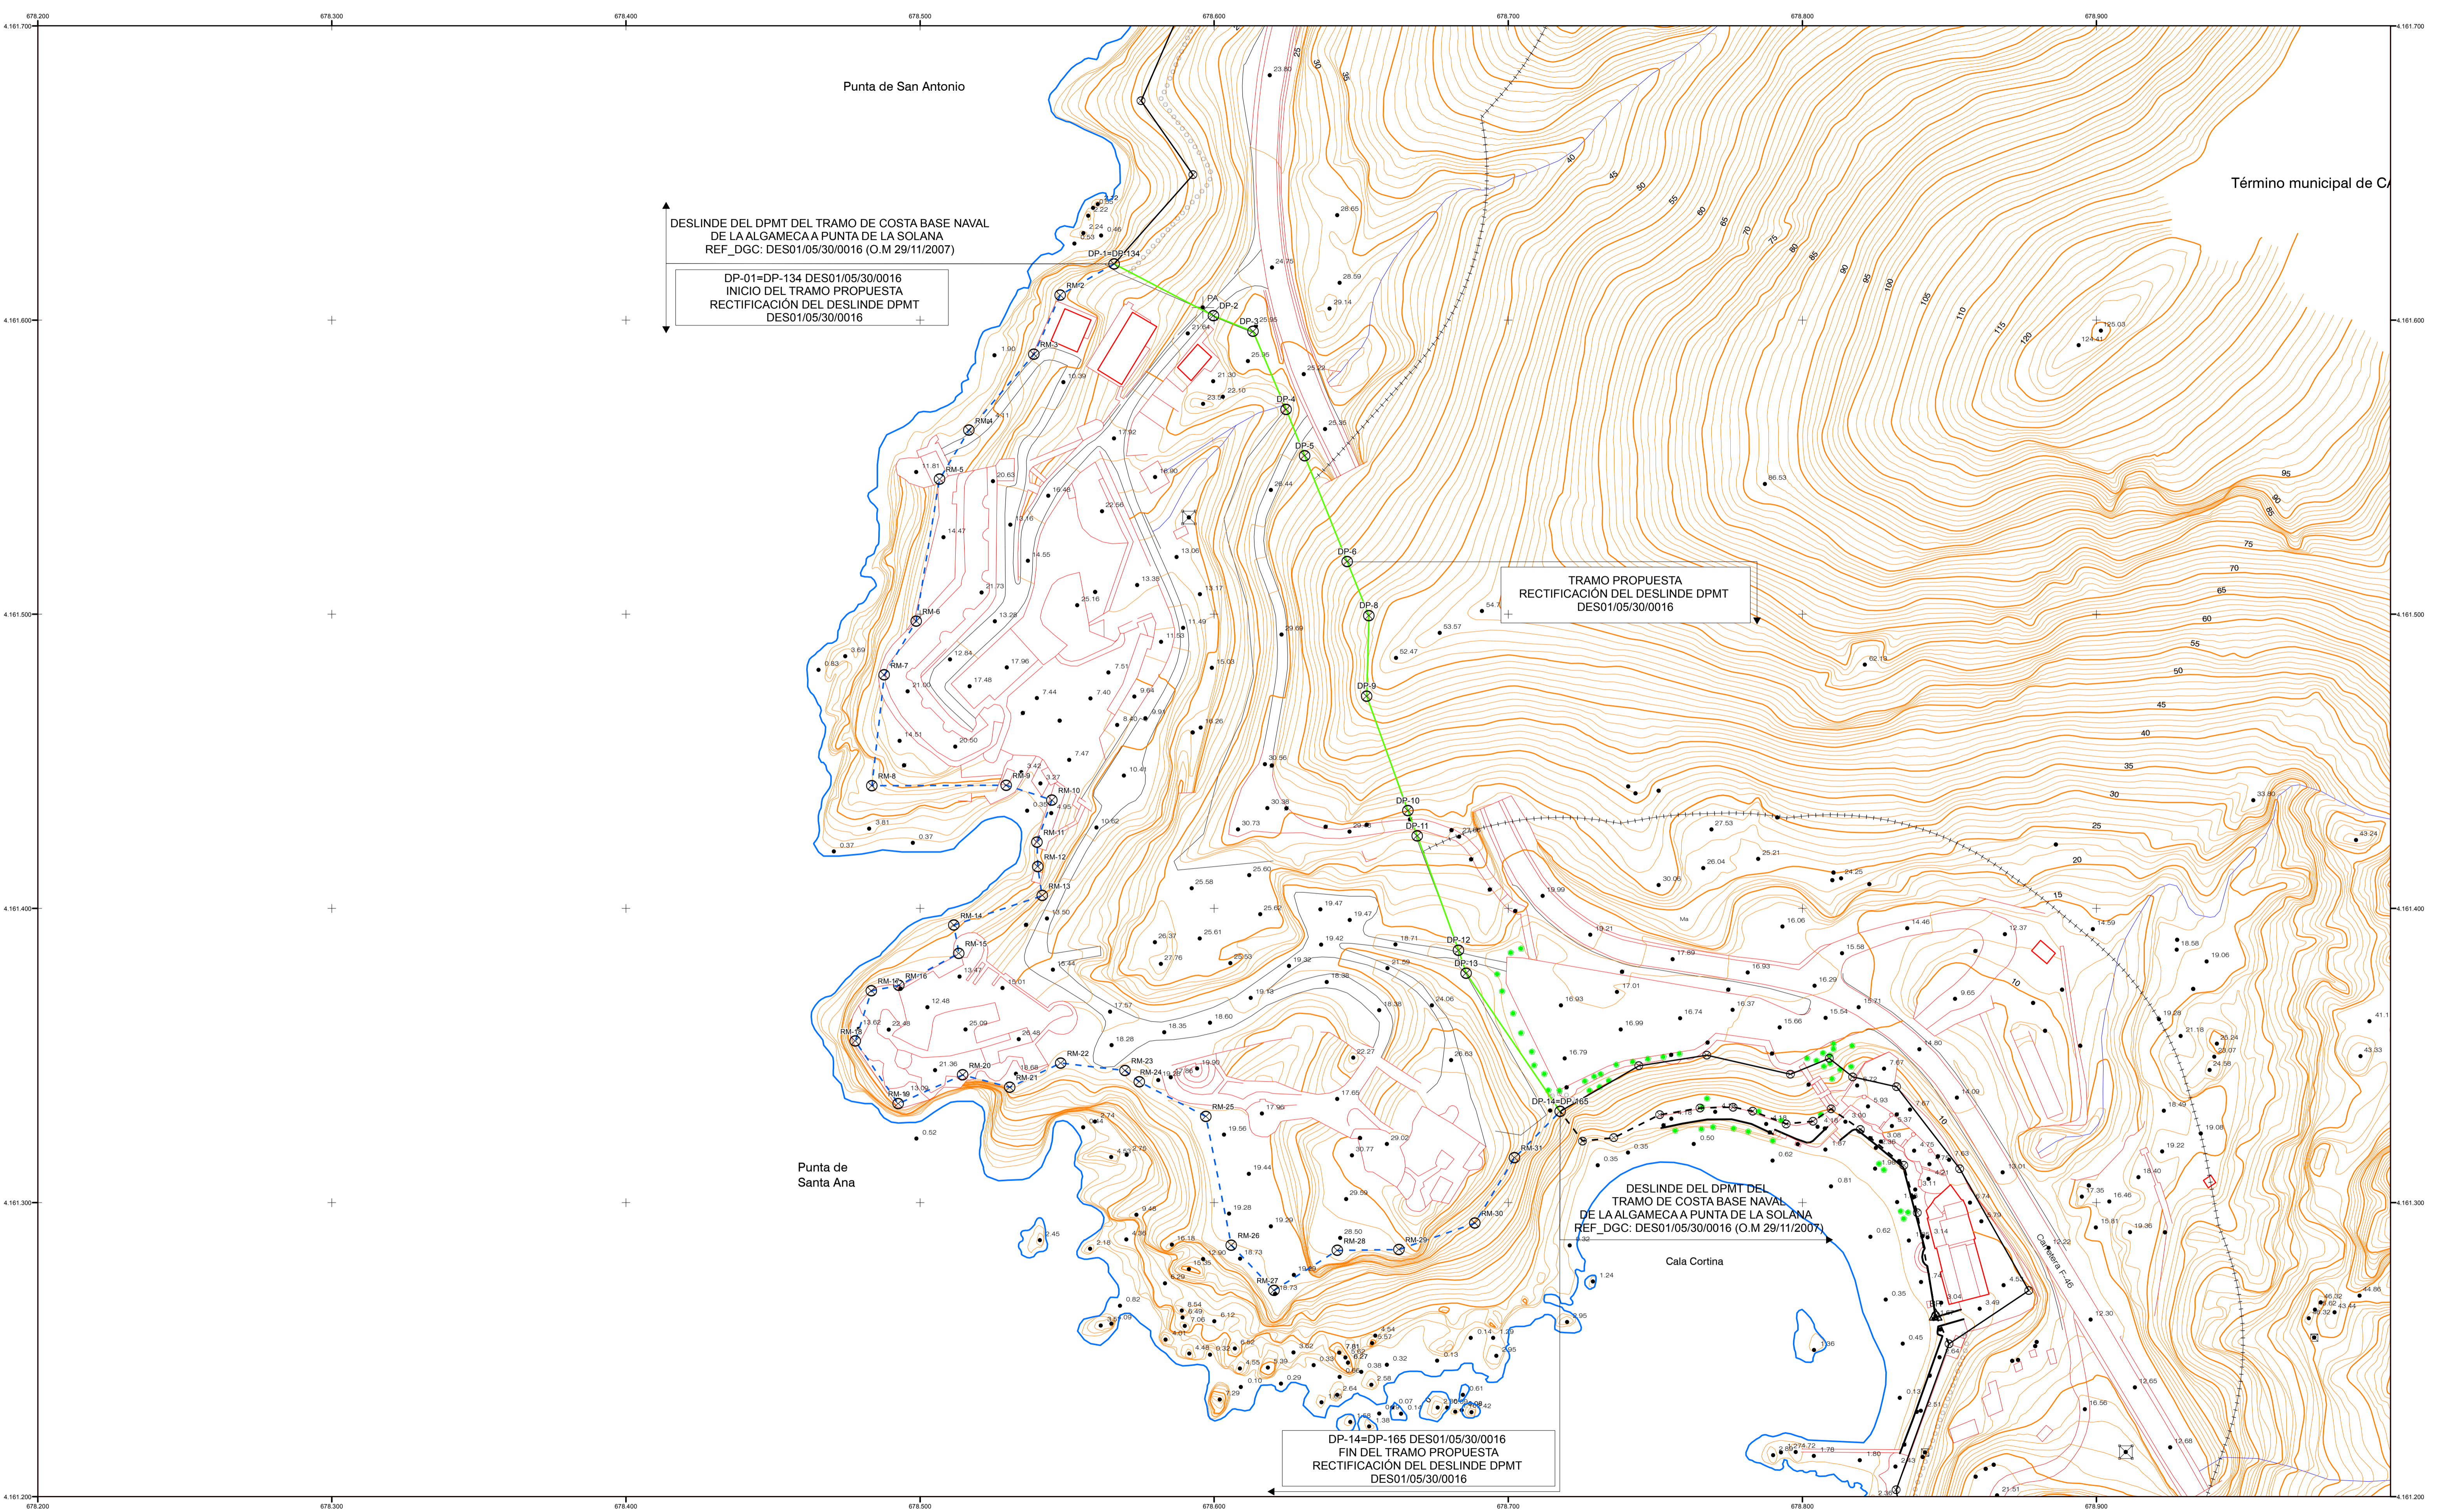

DESLINDE DEL DPMT DEL TRAMO DE COSTA BASE NAVAL DE LA ALGAMECA A PUNTA DE LA SOLANA REF_DGC: DES01/05/30/0016 (O.M 29/11/2007)

DP-01=DP-134 DES01/05/30/0016
INICIO DEL TRAMO PROPUESTA
RECTIFICACIÓN DEL DESLINDE DPMT
DES01/05/30/0016

TRAMO PROPUESTA
RECTIFICACIÓN DEL DESLINDE DPMT
DES01/05/30/0016

DESLINDE DEL DPMT DEL TRAMO DE COSTA BASE NAVAL DE LA ALGAMECA A PUNTA DE LA SOLANA REF_DGC: DES01/05/30/0016 (O.M 29/11/2007)

DP-14=DP-165 DES01/05/30/0016
FIN DEL TRAMO PROPUESTA
RECTIFICACIÓN DEL DESLINDE DPMT
DES01/05/30/0016

INFORMACIÓN CARTOGRÁFICA


SISTEMA GEODÉSICO DE REFERENCIA: ETRS89	VUELO FOTOGRAMÉTRICO REALIZADO EN 1989
SISTEMA DE REPRESENTACIÓN CARTOGRÁFICA: UTM HUSO 30	AEROTRIANGULACIÓN PROPIA DE ESTE LEVANTAMIENTO
ORÍGEN DE ALTITUDES: NIVEL MEDIO DEL MAR EN ALICANTE	APOYO EN CAMPO REALIZADO EN 2008
COORDENADAS U.T.M. ETRS89 EN MARCO DE HOJA	RESTITUCIÓN Y EDICIÓN REALIZADO EN 2008

SIGNOS CONVENCIONALES PARTICULARES

LÍNEA DE AGUA	VÉRTICES DESLINDES DE DOMINIO PÚBLICO
LÍMITE INTERIOR DE LA RIBERA DEL MAR	VÉRTICES RED GEODÉSICA
LÍNEA DE DESLINDE DE DOMINIO PÚBLICO MARÍTIMO-TERRESTRE	VÉRTICES BASES DE REPLANTEO
LÍNEA INTERIOR SERVIDUMBRE DE PROTECCIÓN	LÍNEA SERV. DE TRANSITO TRAMOS COLINDANTES
LÍNEA INTERIOR SERVIDUMBRE DE TRANSITO	LÍMITE RIBERA DEL MAR TRAMOS COLINDANTES
DELIMITACIÓN USOS DEL SUELO	
LÍNEA DE DPMT TRAMOS COLINDANTES	
LÍNEA SERV. DE PROTECCIÓN TRAMOS COLINDANTES	


SIGNOS CONVENCIONALES GENERALES

Carretera	Muro	Curvas de nivel
Pista de Tierra	Tapia	Curvas de presión
Camino	Alambrada, cerca metálica	Punto acotado, Acuicultura
Senda, vía pecuaria	Linde de cultivo	Zona arbolada, árbol aislado, palmera
Ferrocarril vía única	Seto	Isobatas
Ferrocarril vía doble	Río, laguna, arroyo, vaujada	
Academia, canal	Desmonte, escarpado	

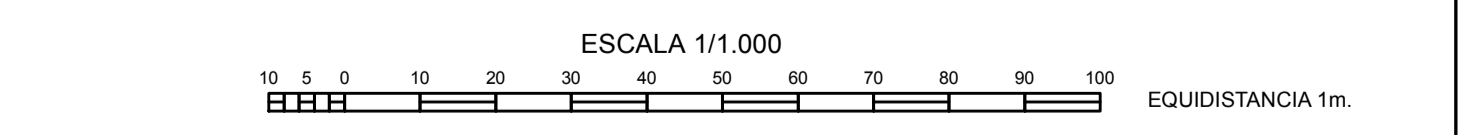

RECTIFICACIÓN DEL DESLINDE DES01/05/30/0016
APROBADO POR O.M. DE 29/11/2007 DESDE DP-134 A DP-165
POR ADQUISICIÓN DE TERRENOS. FINCA DE CALA CORTINA
REF: DES01/05/30/0016 – DES07/01


PLANO Nº	HOJA Nº	PLANO:	REFERENCIA:	FECHA:
1 DE 1	64-185-1	POLIGONAL DE DESLINDE MODIFICADA	DES01/05/30/0016-DES07/01	NOVIEMBRE 2021

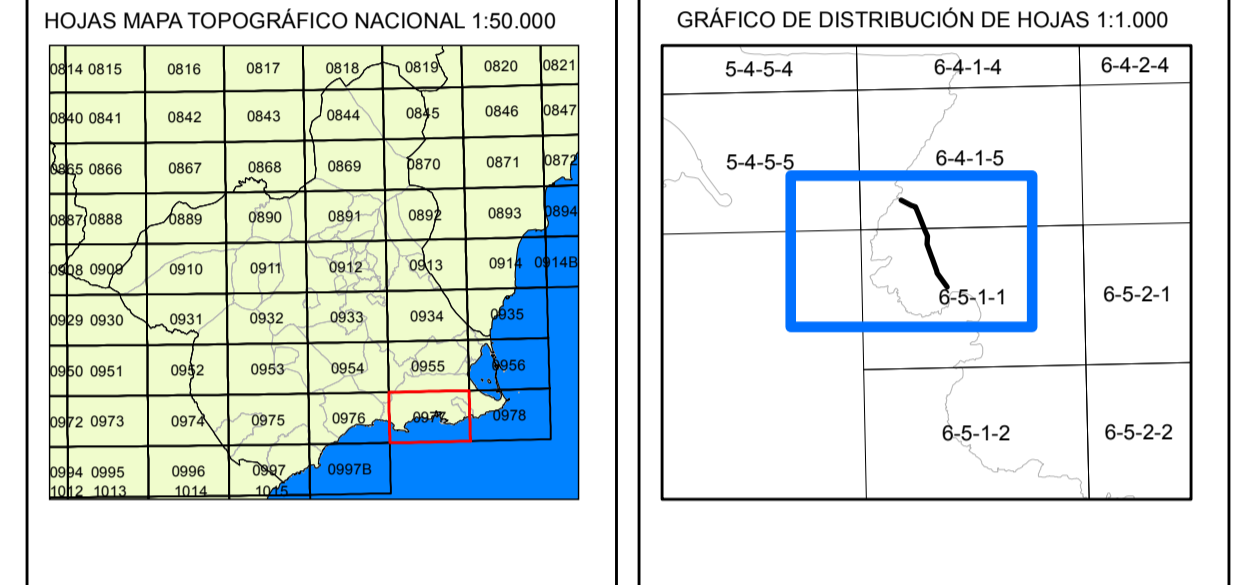

EXAMINADO Y CONFORME

El Jefe de Servicio de Gestión del Dominio Público	El Ingeniero Jefe de la Demarcación
--	-------------------------------------

Fdo: Trinidad Pérez Mateos Fdo: Daniel Caballero Quirantes

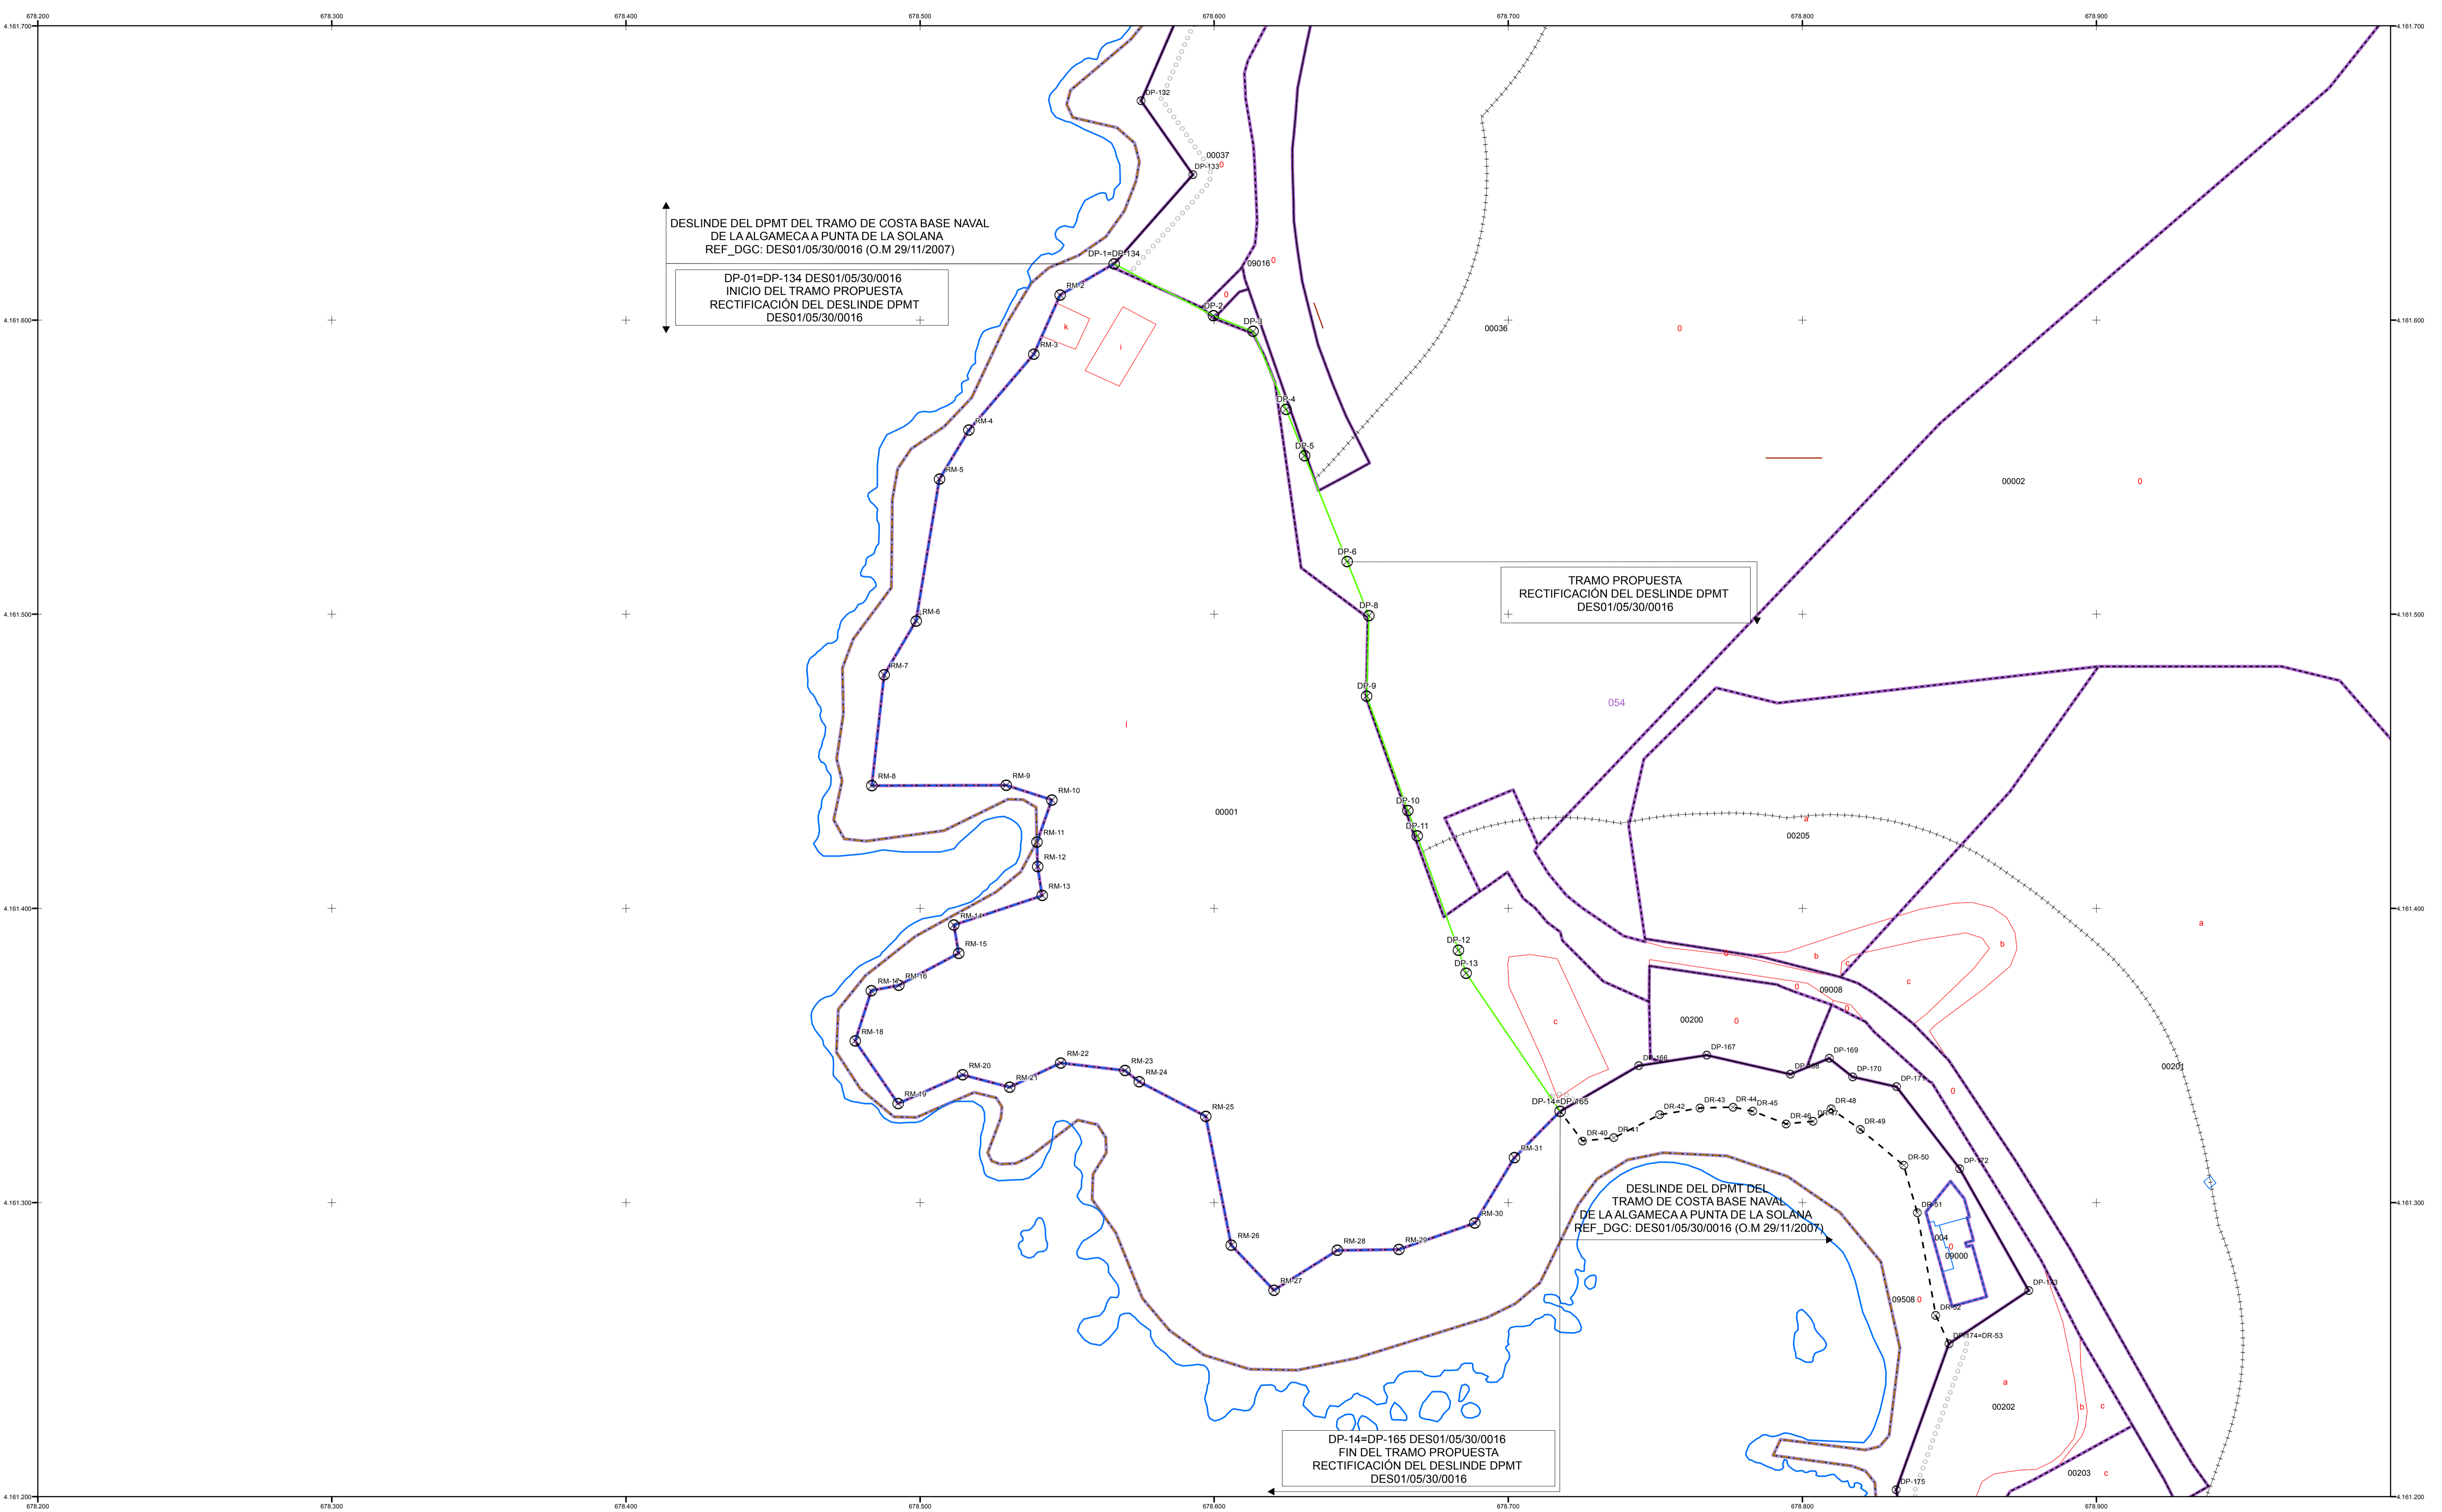

DESLINDE DEL DPMT DEL TRAMO DE COSTA BASE NAVAL DE LA ALGAMECA A PUNTA DE LA SOLANA REF_DGC: DES01/05/30/0016 (O.M 29/11/2007)

DP-01=DP-134 DES01/05/30/0016 INICIO DEL TRAMO PROPUESTA RECTIFICACIÓN DEL DESLINDE DPMT DES01/05/30/0016

TRAMO PROPUESTA RECTIFICACIÓN DEL DESLINDE DPMT DES01/05/30/0016

DESLINDE DEL DPMT DEL TRAMO DE COSTA BASE NAVAL DE LA ALGAMECA A PUNTA DE LA SOLANA REF_DGC: DES01/05/30/0016 (O.M 29/11/2007)

DP-14=DP-165 DES01/05/30/0016 FIN DEL TRAMO PROPUESTA RECTIFICACIÓN DEL DESLINDE DPMT DES01/05/30/0016

INFORMACIÓN CARTOGRÁFICA

SISTEMA GEODÉSICO DE REFERENCIA: ETRS89	VUELO FOTOGRAMÉTRICO REALIZADO EN 1989
SISTEMA DE REPRESENTACIÓN CARTOGRÁFICA: UTM HUSO 30	AEROTRIANGULACIÓN PROPIA DE ESTE LEVANTAMIENTO
ORIGEN DE ALTITUDES: NIVEL MEDIO DEL MAR EN ALICANTE	APOYO EN CAMPO REALIZADO EN 2008
COORDENADAS U.T.M. ETRS89 EN MARCO DE HOJA	RESTITUCIÓN Y EDICIÓN REALIZADO EN 2008

SIGNOS CONVENCIONALES PARTICULARES

— LINEA DE AGUA	⊗ VÉRTICES DESLINDES DE DOMINIO PÚBLICO
— LÍMITE INTERIOR DE LA RIBERA DEL MAR	△ VÉRTICES RED GEODÉSICA
— LINEA DE DESLINDE DE DOMINIO PÚBLICO MARÍTIMO-TERRESTRE	△ VÉRTICES BASES DE REPLANTEO
+++++ LINEA INTERIOR SERVIDUMBRE DE PROTECCIÓN	○ ○ ○ ○ ○ LINEA SERV. DE TRANSITO TRAMOS COLINDANTES
○ ○ ○ ○ ○ LINEA INTERIOR SERVIDUMBRE DE TRANSITO	— LÍMITE RIBERA DEL MAR TRAMOS COLINDANTES
— DELIMITACIÓN USOS DEL SUELO	
— LINEA DE DPMT TRAMOS COLINDANTES	
+++++ LINEA SERV. DE PROTECCIÓN TRAMOS COLINDANTES	

SIGNOS CONVENCIONALES GENERALES

— LÍMITES ADMINISTRATIVOS	● PARCELAS RÚSTICAS
— LÍMITE SUELO URBANO	● CONSTRUCCIÓN SOBRE RASANTE
— MANZANA / POLÍGONO	● CONSTRUCCIÓN BAJO RASANTE
— PARCELA	● SOLARES Y PATIOS
— CONSTRUCCIÓN/SUBPARCELA	● JARDINES Y ZONAS DEPORTIVAS
— MOBILIARIO URBANO	● PISCINAS Y ESTANQUES
— HIDROLOGÍA	○ PARCELAS RÚSTICAS URBANIZABLES
— ZONA VERDE	

016 POLÍGONO
93985 MANZANA
15 PARCELA URBANA
33 PARCELA RÚSTICA
a, b, c CONSTRUCCIONES
5A Nº DE POLICÍA


ESCALA 1/1.000

RECTIFICACIÓN DEL DESLINDE DES01/05/30/0016 APROBADO POR O.M. DE 29/11/2007 DESDE DP-134 A DP-165 POR ADQUISICIÓN DE TERRENOS. FINCA DE CALA CORTINA REF: DES01/05/30/0016 – DES07/01

ETIQUETA	XTERS89	YETRS89
DP-1=DP-134=RM-1	678.565,966	4.161.619,046
DP-2	678.599,799	4.161.601,372
DP-3	678.613,218	4.161.596,066
DP-4	678.624,456	4.161.569,557
DP-5	678.630,738	4.161.553,775
DP-6	678.645,274	4.161.517,771
DP-8	678.652,590	4.161.499,470
DP-9	678.651,826	4.161.472,130
DP-10	678.665,866	4.161.433,145
DP-11	678.669,087	4.161.424,508
DP-12	678.683,097	4.161.385,762
DP-13	678.685,683	4.161.377,836
DP-14=DP-146=RM-32	678.717,646	4.161.330,915

ETIQUETA	XTERS89	YETRS89	ETIQUETA	XTERS89	YETRS89
RM-2	678.547,666	4.161.608,457	RM-17	678.483,464	4.161.371,966
RM-3	678.538,705	4.161.588,297	RM-18	678.477,964	4.161.354,826
RM-4	678.516,605	4.161.562,457	RM-19	678.492,564	4.161.333,566
RM-5	678.506,595	4.161.545,867	RM-20	678.514,484	4.161.343,326
RM-6	678.498,645	4.161.497,647	RM-21	678.530,494	4.161.339,136
RM-7	678.487,834	4.161.479,297	RM-22	678.547,834	4.161.347,376
RM-8	678.483,624	4.161.441,656	RM-23	678.569,684	4.161.344,816
RM-9	678.529,315	4.161.441,806	RM-24	678.574,554	4.161.340,996
RM-10	678.544,835	4.161.436,816	RM-25	678.597,164	4.161.329,216
RM-11	678.539,764	4.161.422,426	RM-26	678.605,834	4.161.285,465
RM-12	678.540,004	4.161.414,146	RM-27	678.620,354	4.161.270,115
RM-13	678.541,514	4.161.404,256	RM-28	678.641,885	4.161.283,675
RM-14	678.511,534	4.161.394,266	RM-29	678.662,835	4.161.283,975
RM-15	678.513,154	4.161.384,656	RM-30	678.688,645	4.161.292,935
RM-16	678.492,794	4.161.373,736	RM-31	678.702,155	4.161.315,195

PLANO Nº	HOJA Nº	PLANO:	REFERENCIA:	FECHA:
1 DE 2	64-165-1	POLIGONAL DE DESLINDE MODIFICADA	DES01/05/30/0016-DES07/01	NOVIEMBRE 2021

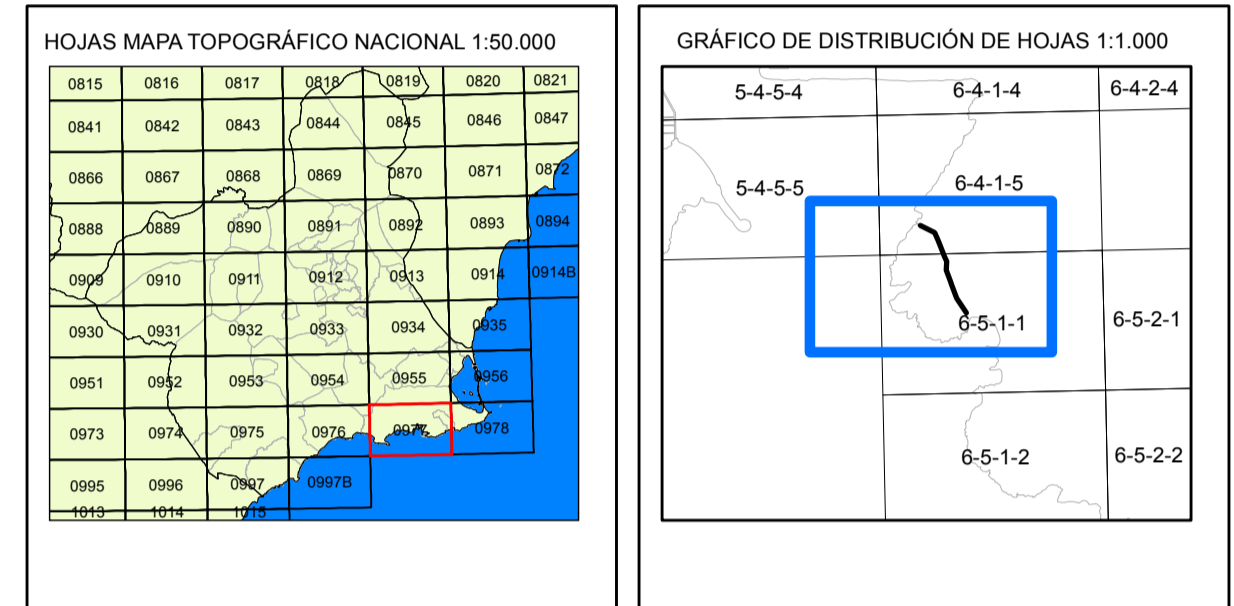

EXAMINADO Y CONFORME

El Jefe de Servicio de Gestión del Dominio Público
(Firma del responsable)

El Ingeniero Jefe de la Demarcación
(Firma del responsable)

Fdo: Trinidad Pérez Mateos
Fdo: Daniel Caballero Quirantes



DESLINDE DEL DPMT DEL TRAMO DE COSTA BASE NAVAL DE LA ALGAMECA A PUNTA DE LA SOLANA REF. DGC: DES01/05/30/0016 (O.M. 29/11/2007)

DP-01=DP-134 DES01/05/30/0016
INICIO DEL TRAMO PROPUESTA
RECTIFICACIÓN DEL DESLINDE DPMT
DES01/05/30/0016

TRAMO PROPUESTA
RECTIFICACIÓN DEL DESLINDE DPMT
DES01/05/30/0016

DESLINDE DEL DPMT DEL TRAMO DE COSTA BASE NAVAL DE LA ALGAMECA A PUNTA DE LA SOLANA REF. DGC: DES01/05/30/0016 (O.M. 29/11/2007)

DP-14=DP-165 DES01/05/30/0016
FIN DEL TRAMO PROPUESTA
RECTIFICACIÓN DEL DESLINDE DPMT
DES01/05/30/0016

INFORMACIÓN CARTOGRÁFICA


SISTEMA GEODÉSICO DE REFERENCIA: ETRS89
SISTEMA DE REPRESENTACIÓN CARTOGRÁFICA: UTM HUSO 30
ORIGEN DE ALTITUDES: NIVEL MEDIO DEL MAR EN ALCANTE
COORDENADAS U.T.M. ETRS89 EN MARCO DE HOJA

VUELO FOTOGRAFAMÉTRICO REALIZADO EN 1989
AEROTRIANGULACIÓN PROPIA DE ESTE LEVANTAMIENTO
APOYO EN CAMPO REALIZADO EN 2008
RESTITUCIÓN Y EDICIÓN REALIZADO EN 2008

SIGNOS CONVENCIONALES PARTICULARES

— LINEA DE AGUA
— LÍMITE INTERIOR DE LA RIBERA DEL MAR
— LINEA DE DESLINDE DE DOMINIO PÚBLICO MARÍTIMO-TERRESTRE
— LINEA INTERIOR SERVIDUMBRE DE PROTECCIÓN
— LINEA INTERIOR SERVIDUMBRE DE TRÁNSITO
— DELIMITACIÓN USOS DEL SUELO
— LINEA DE DPMT TRAMOS COLINDANTES
— LINEA SERV. DE PROTECCIÓN TRAMOS COLINDANTES

⊗ VÉRTICES DESLINDES DE DOMINIO PÚBLICO
△ VÉRTICES RED GEODÉSICA
△ VÉRTICES BASES DE REPLANTEO
○ ○ ○ ○ ○ LINEA SERV. DE TRÁNSITO TRAMOS COLINDANTES
— — — LÍMITE RIBERA DEL MAR TRAMOS COLINDANTES

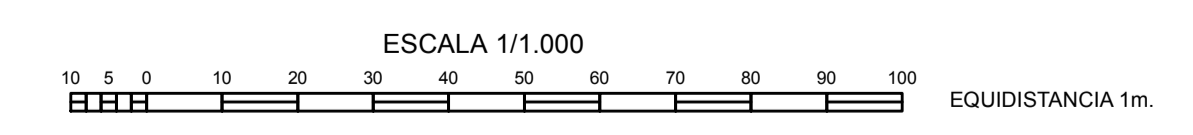

RECTIFICACIÓN DEL DESLINDE DES01/05/30/0016 APROBADO POR O.M. DE 29/11/2007 DESDE DP-134 A DP-165 POR ADQUISICIÓN DE TERRENOS. FINCA DE CALA CORTINA REF: DES01/05/30/0016 – DES07/01

ETIQUETA	XTERS89	YTERS89
DP-1=DP-134=RM-1	678.565,966	4.161.619,046
DP-2	678.599,799	4.161.601,372
DP-3	678.613,218	4.161.596,066
DP-4	678.624,456	4.161.569,557
DP-5	678.630,738	4.161.553,775
DP-6	678.645,274	4.161.517,771
DP-8	678.652,590	4.161.499,470
DP-9	678.651,826	4.161.472,130
DP-10	678.665,866	4.161.433,145
DP-11	678.669,087	4.161.424,508
DP-12	678.683,097	4.161.385,762
DP-13	678.685,683	4.161.377,836
DP-14=DP-146=RM-32	678.717,646	4.161.330,915

ETIQUETA	XTERS89	YTERS89	ETIQUETA	XTERS89	YTERS89
RM-2	678.547,666	4.161.608,457	RM-17	678.483,464	4.161.371,966
RM-3	678.538,705	4.161.588,297	RM-18	678.477,964	4.161.354,826
RM-4	678.516,605	4.161.562,457	RM-19	678.492,564	4.161.333,566
RM-5	678.506,595	4.161.545,867	RM-20	678.514,484	4.161.343,326
RM-6	678.498,645	4.161.497,647	RM-21	678.530,494	4.161.339,136
RM-7	678.487,834	4.161.479,297	RM-22	678.547,834	4.161.347,376
RM-8	678.483,624	4.161.441,656	RM-23	678.569,684	4.161.344,816
RM-9	678.529,315	4.161.441,806	RM-24	678.574,554	4.161.340,996
RM-10	678.544,835	4.161.436,816	RM-25	678.597,164	4.161.329,216
RM-11	678.539,764	4.161.422,426	RM-26	678.605,834	4.161.285,465
RM-12	678.540,004	4.161.414,146	RM-27	678.620,354	4.161.270,115
RM-13	678.541,514	4.161.404,256	RM-28	678.641,885	4.161.283,675
RM-14	678.511,534	4.161.394,266	RM-29	678.662,835	4.161.283,975
RM-15	678.513,154	4.161.384,656	RM-30	678.688,645	4.161.292,935
RM-16	678.492,794	4.161.373,736	RM-31	678.702,155	4.161.315,195