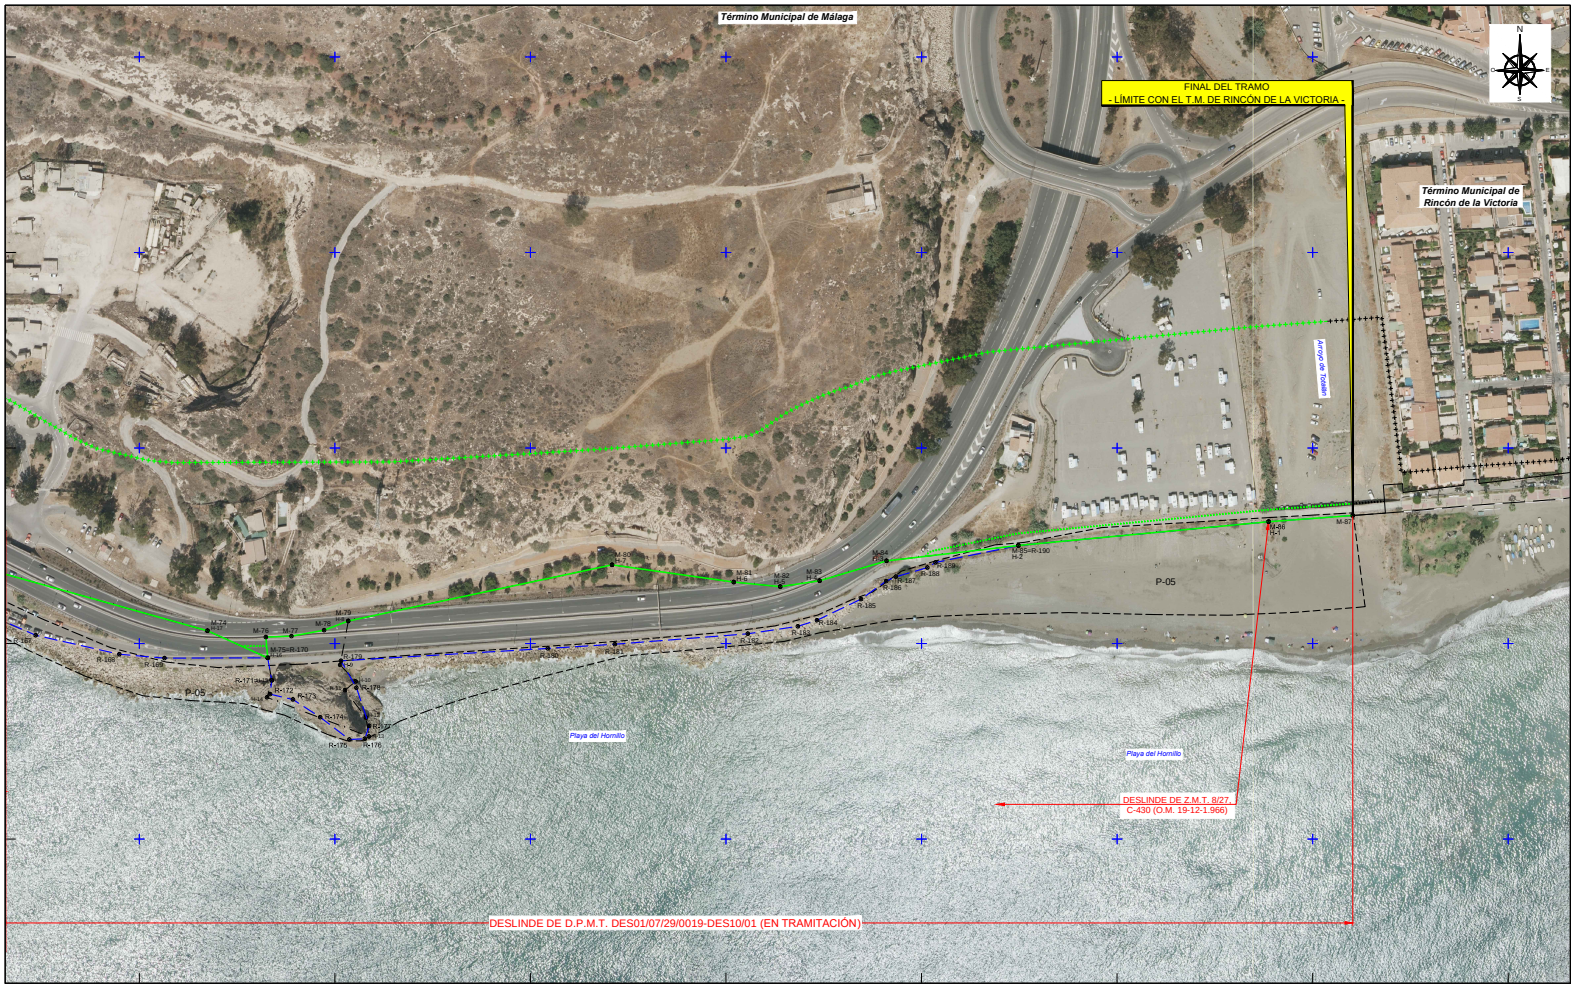

MINISTERIO
PARA LA TRANSICIÓN ECOLÓGICA
Y EL RETO DEMOGRÁFICO

DIRECCIÓN GENERAL DE LA COSTA Y EL MAR

Demarcación de Costas en Andalucía-Mediterráneo
(Málaga)

SERVICIO DE GESTIÓN DEL DOMINIO PÚBLICO

DESLINDE DEL DOMINIO PÚBLICO MARÍTIMO-TERRESTRE

Desde la playa del Dedo hasta el límite con el T.M. de Rincón de la Victoria

TÉRMINO MUNICIPAL: MÁLAGA

PLANO Nº	HOJA Nº	PLANO:	REFERENCIA ANTIGUA	REFERENCIA
3	4	PROPUESTA DE DESLINDE	DES01/07/29/0019	DES01/07/29/0019-DES10/01

GRÁFICO DE DISTRIBUCIÓN DE HOJAS 1:5.000

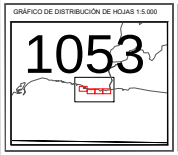

GRÁFICO DE DISTRIBUCIÓN DE HOJAS 1:1.000

EXAMINADO Y CONFORME

El Jefe de Servicio

FECHA:
JULIO 2021

Vº Bº el Jefe de la Demarcación

Firma: Juan José Valero Guerra

Firma: Ángel González Castiñeira

VÉRTICES POLIGONAL DEL DESLINDE

Vértice	X	Y
M-74=H-17	381934.87	4063806.51
M-75=R-170=H-16	381965.65	4063792.69
M-76	381964.73	4063803.30
M-77	381977.79	4063803.77
M-78	381994.50	4063806.83
M-79=H-8	382006.86	4063811.52
M-80=H-7	382141.75	4063840.25
M-81=H-6	382203.97	4063831.44
M-82=H-5	382227.78	4063829.09
M-83=H-4	382247.89	4063832.12
M-84=H-3	382282.09	4063842.28
M-85=R-190=H-2	382349.53	4063850.14
M-86=H-1	382477.47	4063862.30
M-87	382520.52	4063865.49

VÉRTICES POLIGONAL DE LA RIBERA DEL MAR

Vértice	X	Y
R-167	381967.54	4063804.22
R-168	381969.78	4063794.93
R-169	381963.96	4063790.56
R-170=M-75=R-16	381965.65	4063792.69
R-171=H-15	381967.73	4063791.38
R-172	381968.88	4063779.13
R-173	381978.55	4063771.38
R-174	381993.52	4063762.32
R-175	382007.43	4063760.90
R-176	382013.31	4063761.30
R-177	382017.69	4063757.88
R-178	382011.22	4063777.38
R-179	382003.14	4063791.38
R-180	382028.88	4063797.91
R-181	382143.17	4063799.65
R-182	382211.15	4063805.02
R-183	382236.76	4063808.78
R-184	382248.55	4063811.92
R-185	382269.07	4063822.70
R-186	382281.90	4063831.95
R-187	382286.89	4063834.17
R-188	382303.01	4063838.05
R-189	382307.14	4063841.45
R-190=M-85=H-2	382349.53	4063850.14

INFORMACIÓN CARTOGRÁFICA

SISTEMA GEODÉSICO DE REFERENCIA: ETRS89
SISTEMA DE REPRESENTACIÓN CARTOGRÁFICA U.T.M. - HUSO 30 N
ORIGEN DE ALTITUDES: NIVEL MEDIO DEL MAR EN ALICANTE
COORDENADAS U.T.M. ETRS89 EN MARCO DE HOJA
VUELO FOTOGRAMÉTRICO REALIZADO EN AGOSTO DE 2017
AEROTRIANGULACIÓN PROPIA DE ESTE LEVANTAMIENTO
APOYO DE CAMPO REALIZADO EN ENERO-MAYO DE 2018
RESTITUCIÓN Y EDICIÓN REALIZADO EN SEPT 2017 MARZO 2018

SIGNOS CONVENCIONALES PARTICULARES

- LÍNEA DE AGUA
- POLIGONAL DEL DESLINDE DEL D.P.M.T.
- LÍNEA DE RIBERA DEL MAR
- LÍMITE SERVIDUMBRE DE TRÁNSITO
- LÍMITE SERVIDUMBRE DE PROTECCIÓN
- LÍMITE DE OTROS DESLINDES
- LÍMITE DE PARCELAS COLINDANTES
- TERRENOS INMERSOS/ANEGOS
- LÍMITE DE TÉRMINO MUNICIPAL
- LÍMITE DE PROVINCIA
- HITOS DESLINDE
- S.U. SUELO URBANO
- S.N.U. SUELO NO URBANIZABLE
- S.U.P. SUELO URBANIZABLE PROGRAMADO
- S.U.N.P. SUELO URBANIZABLE NO PROGRAMADO

NOTA: SI COINCIDE LA POLIGONAL DEL DESLINDE DE DPMT CON LA LÍNEA DE R.M. SÓLO SE GRAFÍA LA PRIMERA.

SIGNOS CONVENCIONALES GENERALES

- ÁRBOL / PALMERA
- BOCA HIDROGÁFICA / CASCADA / SIFÓN / SUMIDERO
- CAPTACIÓN / POZO
- FUENTE / SURGENCIA
- BUZÓN / CABINA TELEFÓNICA / WIAICO
- CONTENEDOR / BOLARDO / IMBORNAL
- FAROLA / BRAZOFUR / POZO REGISTRO
- POSTE MADERA / POSTE METÁLICO / ANTENA
- PUNTO NAP / PUNTO NIVELACIÓN
- VÉRTICE REGISTRO / REGIONAL / RGI
- VÉRTICE TOPOGRÁFICO / PUNTO DE APOYO

ESCALA 1 / 1.000

-10 m 0 10 20 30 40 50

EQUIDISTANCIA CURVAS DE NIVEL 1m

ASISTENCIA TÉCNICA:

Tragsatec

Código seguro de Verificación : GEN-7f07-b8ce-5e22-7d15-9ff8-8032-e512-e2bc | Puede verificar la integridad de este documento en la siguiente dirección : https://sede.administracion.gob.es/pagSedeFront/servicios/consultaCSV.htm

CSV : GEN-7f07-b8ce-5e22-7d15-9ff8-8032-e512-e2bc
DIRECCIÓN DE VALIDACIÓN : https://sede.administracion.gob.es/pagSedeFront/servicios/consultaCSV.htm
FIRMANTE(1) : JUAN JOSE VALERO GUERRA | FECHA : 13/07/2021 12:02 | Sin acción específica
FIRMANTE(2) : ANGEL GONZALEZ CASTIÑEIRA | FECHA : 13/07/2021 12:42 | Sin acción específica